


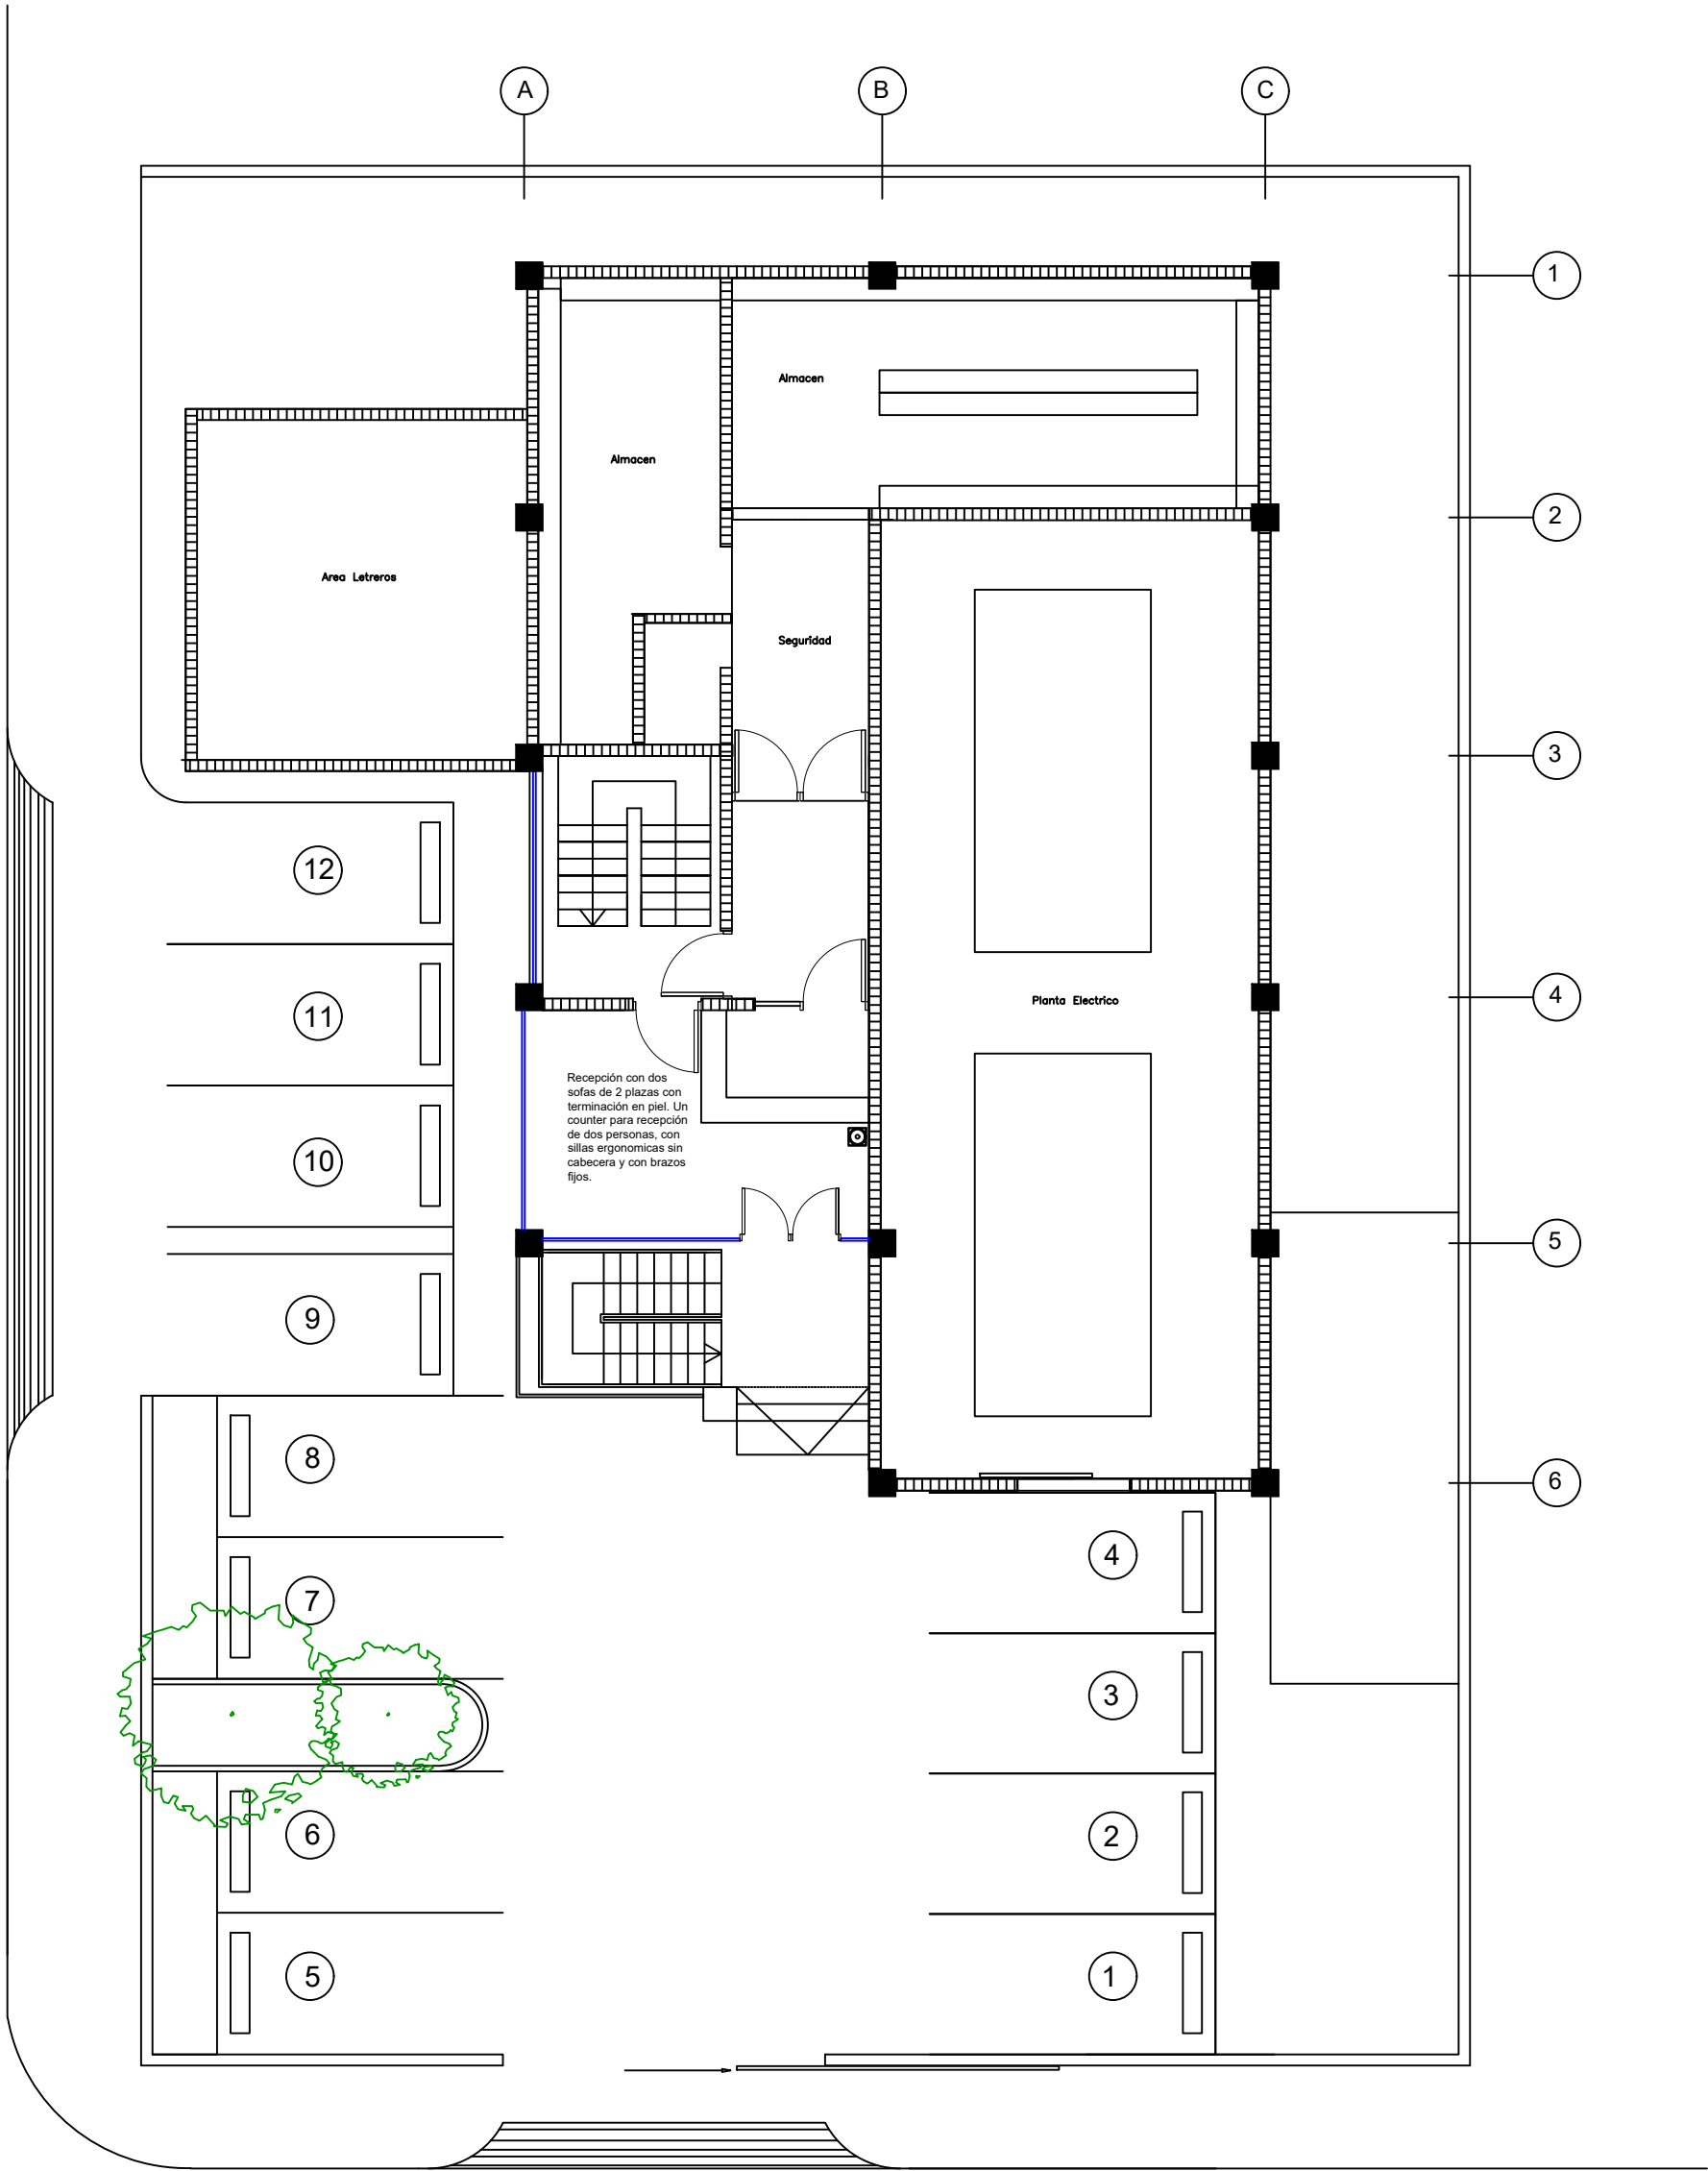

01] PLANTA ARQ. AMUEBLADA PRIMER NIVEL
CENTRO DE CONTROL

NOTA:
Deben indicar
especificaciones de
diseño, instalacion,
materiales, medidas.

 INSTRUMENTO NACIONAL DE TRÁFICO Y TRANSPORTE URBANOS FECHA DEL PROYECTO: FEBRERO 2019 NOTAS	NOMBRE DEL PROYECTO REMODELACION EDIFICIOS INTRANT	TABLA DE REVISIONES	FECHA	ESCALA	INDICADA
	LOCALIZACIÓN DEL PROYECTO CALLE PEPILLO SALCEDO CASI FRENTE AL ESTADIO QUISQUEYA			CÓDIGO DEL PROYECTO:	"TODO EL CONTENIDO DE ESTE DOCUMENTO ES PROPIEDAD INTELECTUAL DEL INTRANT. SU REPRODUCCIÓN TOTAL O PARCIAL SERÁ PENADA POR LA LEY."
	TÍTULO DE LA HOJA DETALLES			PROGRAMA: VECTORWORKS DRAWINGS VERSIÓN 2014	
				CÓDIGO HOJA	