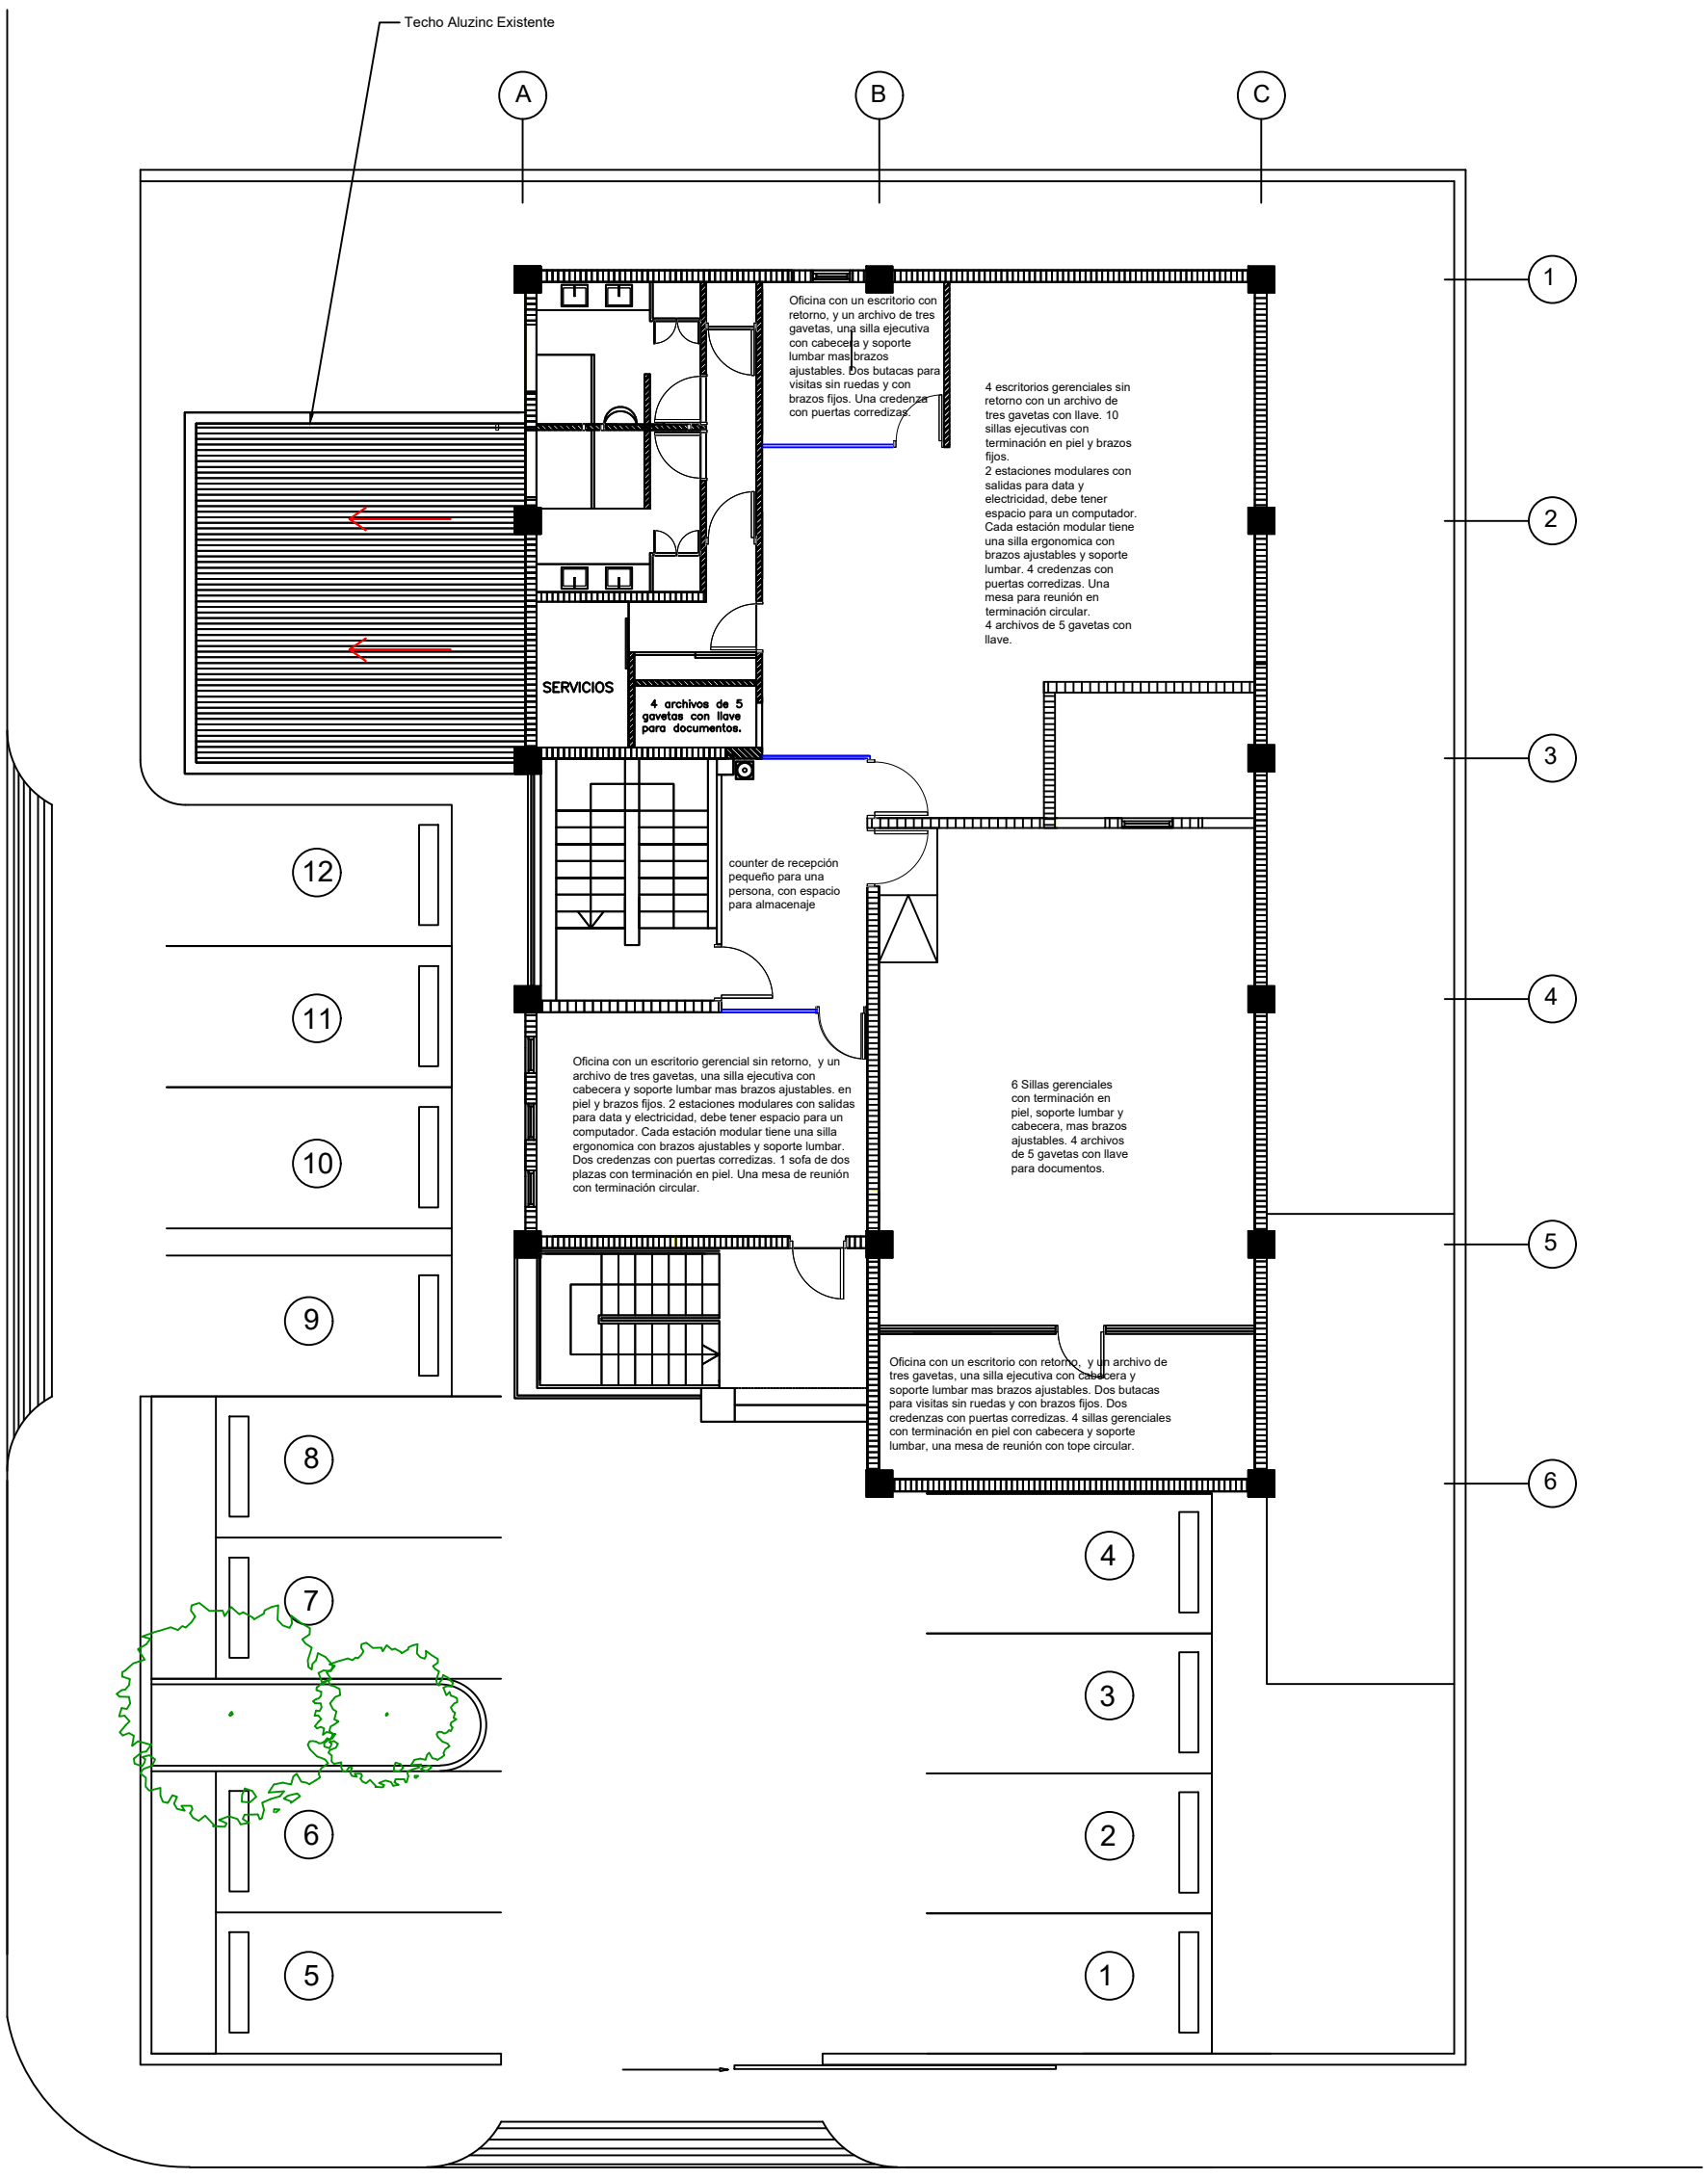

NOTA:
Deben indicar especificaciones de diseño, instalacion, materiales, medidas.

01] PLANTA ARQ. AMUEBLADA SEGUNDO NIVEL

CENTRO DE CONTROL

INTRANT INSTITUTO NACIONAL DE TRÁNSITO Y TRANSPORTE TERRESTRE	NOMBRE DEL PROYECTO REMODELACION EDIFICIOS INTRANT	TABLA DE REVISIONES	FECHA	ESCALA INDICADA
FECHA DEL PROYECTO: FEBRERO 2019	LOCALIZACIÓN DEL PROYECTO CALLE PEPILLO SALCEDO CASI FRENTE AL ESTADIO QUISQUEYA			CÓDIGO DEL PROYECTO:
NOTAS	TÍTULO DE LA HOJA DETALLES			PROGRAMA: VECTORWORKS DRAWINGS VERSIÓN 2014
				CÓDIGO HOJA

"TODO EL CONTENIDO DE ESTE DOCUMENTO ES PROPIEDAD INTELECTUAL DEL INTRANT,

SU REPRODUCCIÓN TOTAL O PARCIAL SERÁ PENADA POR LA LEY."