



INTRANT


INSTITUTO NACIONAL DE TRÁNSITO
Y TRANSPORTE TERRESTRE

MODELO INTERSECCIONES TIPO PUNTOS CRÍTICOS

NOMBRE DEL PROYECTO: PROYECTO DE SEÑALIZACIÓN PARA INTERVENIR
300 PUNTOS CON INTERSECCIONES PELIGROSAS

DIRECCION EJECUTIVA (SUBDIRECCION)

OCTUBRE 2022,
REPUBLICA DOMINICANA

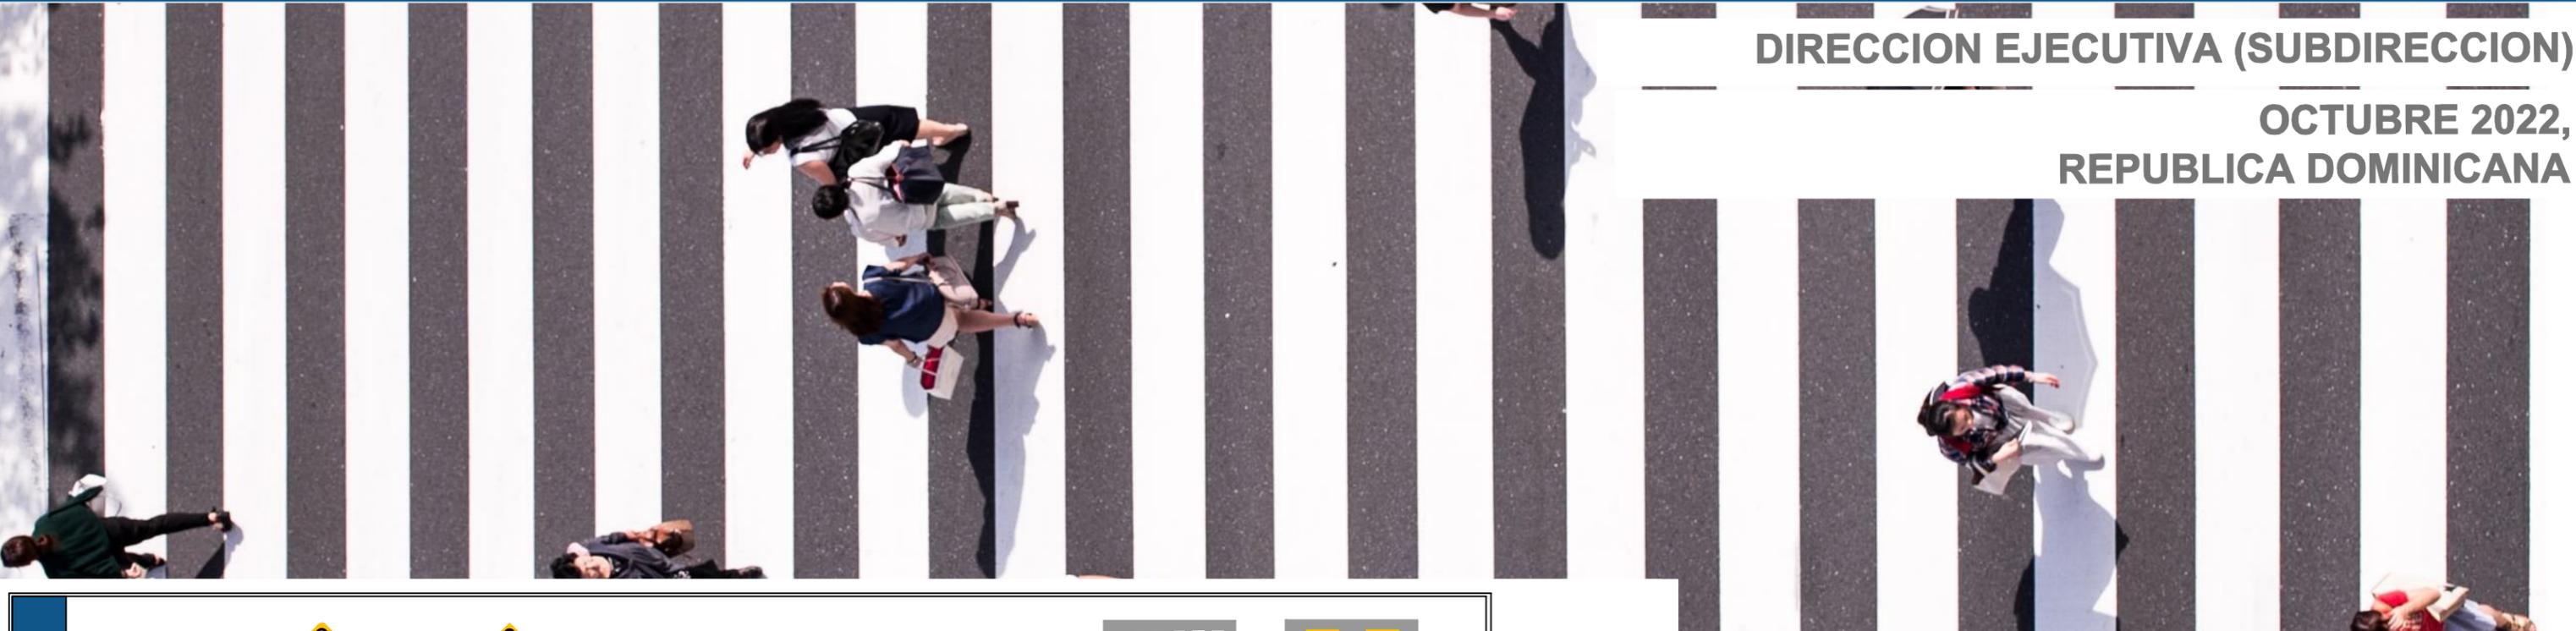


Leyenda


SEÑAL REGLAMENTARIA PARE	SEÑAL PREVENTIVA CRUCE DE PEATONES	SEÑAL PREVENTIVA REDUCTORES DE VELOCIDAD	SEMÁFORO EXISTENTE	UBICACIÓN TACHAS REFLECTIVAS COLOR BLANCO	PASO DE CEBRA	LÍNEAS DIVISORAS DE CARRIL - DOBLE VÍA - AMARILLO
						LÍNEAS DIVISORAS DE CARRIL - UNA VÍA - BLANCO
				UBICACIÓN TACHAS REFLECTIVAS COLOR AMARILLO	FLECHAS DE SEÑALIZACIÓN HORIZONTAL	

MODELO INTERSECCIONES - PUNTOS CRÍTICOS - Zona Urbana


Elaborado: Arq. María Mimmell Domínguez
Revisado: Domingo Canela (Subdirector Ejecutivo)
Aprobado: Hugo Beras (Director Ejecutivo)

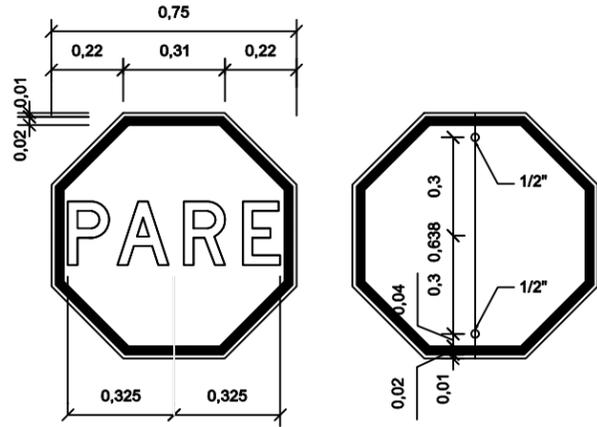

DETALLE SEÑAL VERTICAL "PARE"

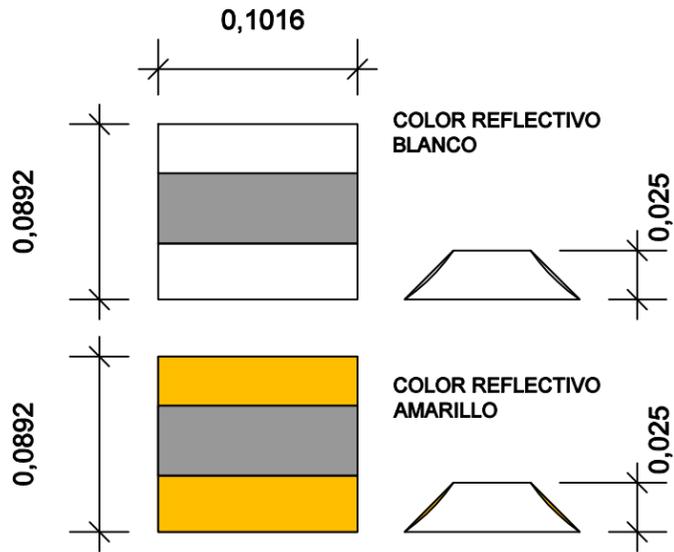


DETALLE TACHAS REFLECTIVAS

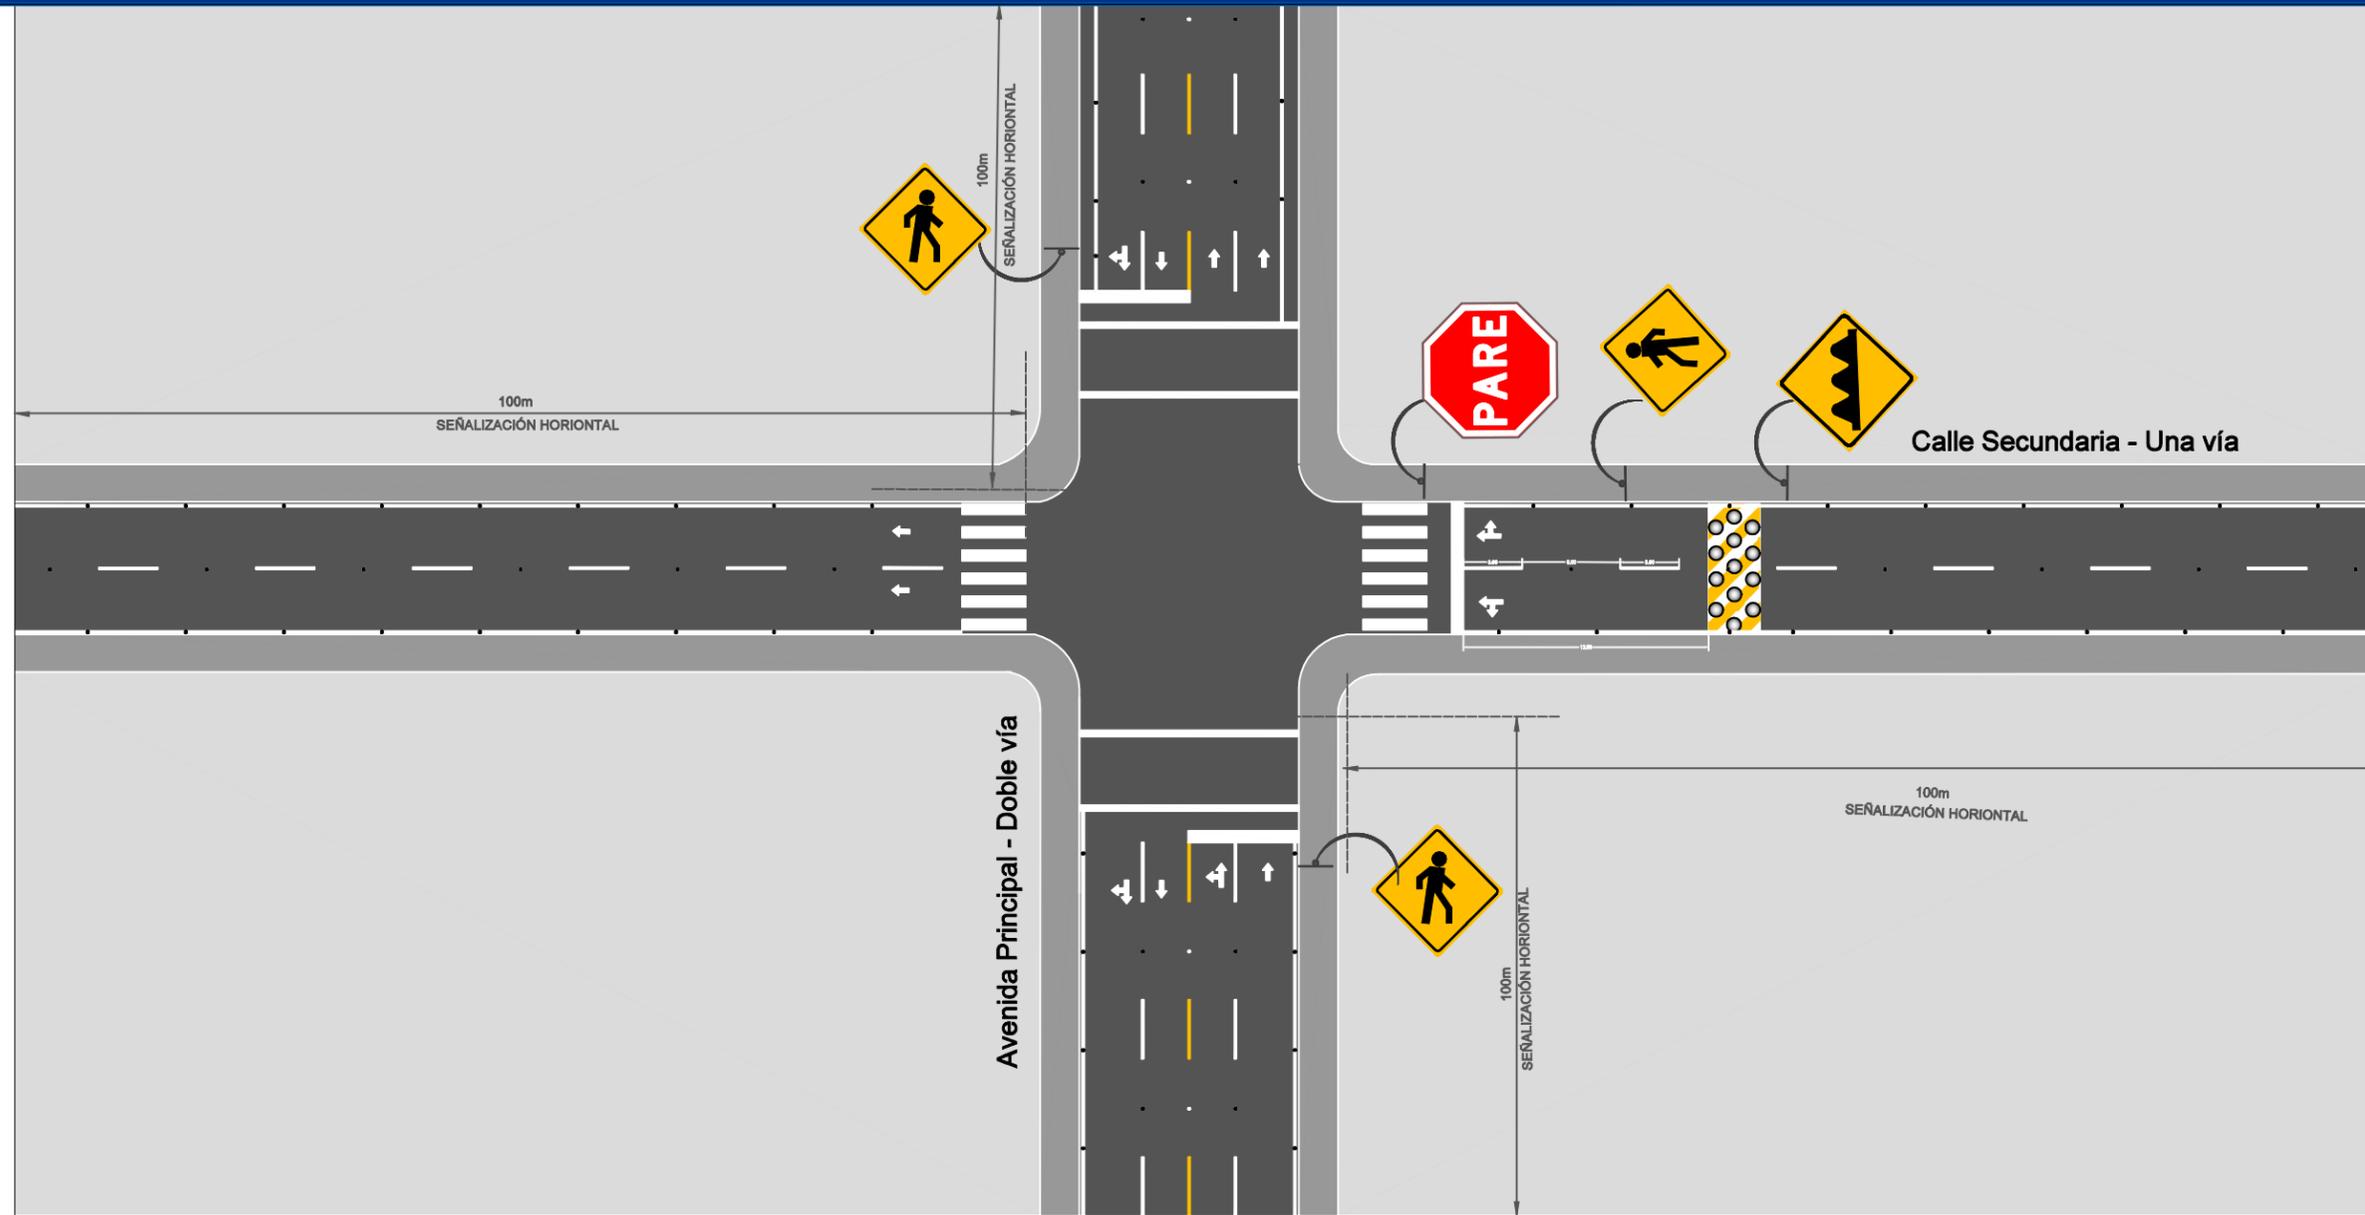

MD- 1 Intersección Ave. Principal -Doble vía & Calle Secundaria - Una vía


Esc. 1:500

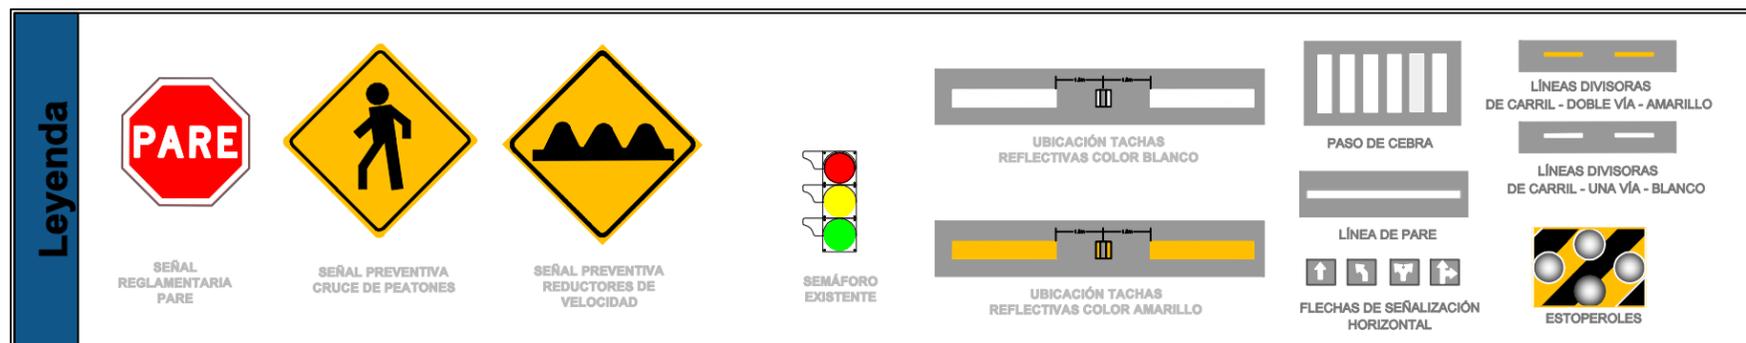


MODELO INTERSECCIONES - PUNTOS CRÍTICOS -

Zona Urbana


Elaborado: Arq. María Mimmell Domínguez
Revisado: Domingo Canela (Subdirector Ejecutivo)
Aprobado: Hugo Beras (Director Ejecutivo)

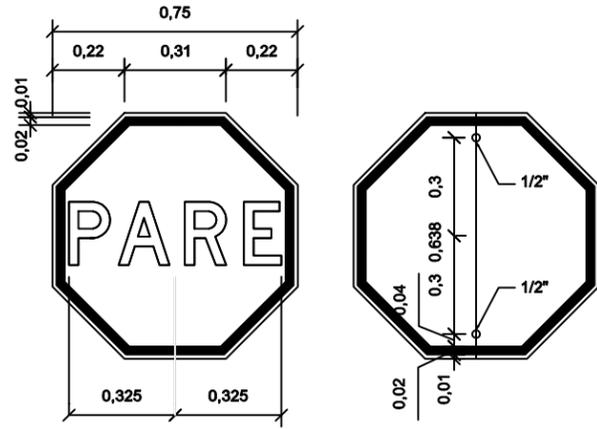

DETALLE SEÑAL VERTICAL "PARE"

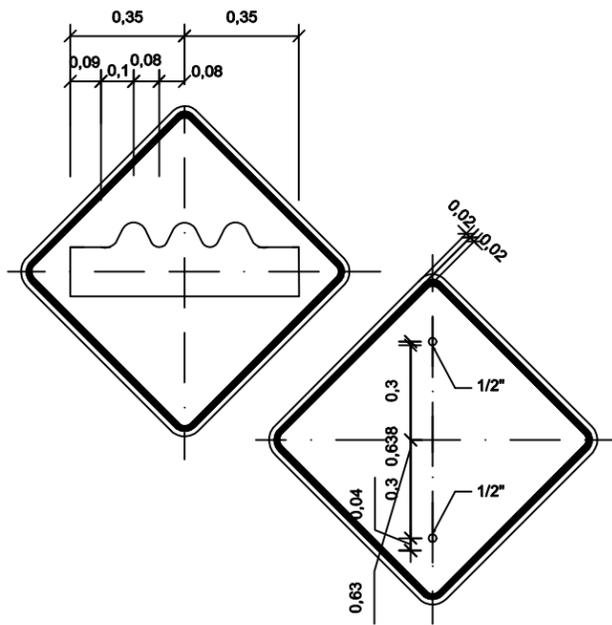

DETALLE SEÑAL "REDUCTORES"

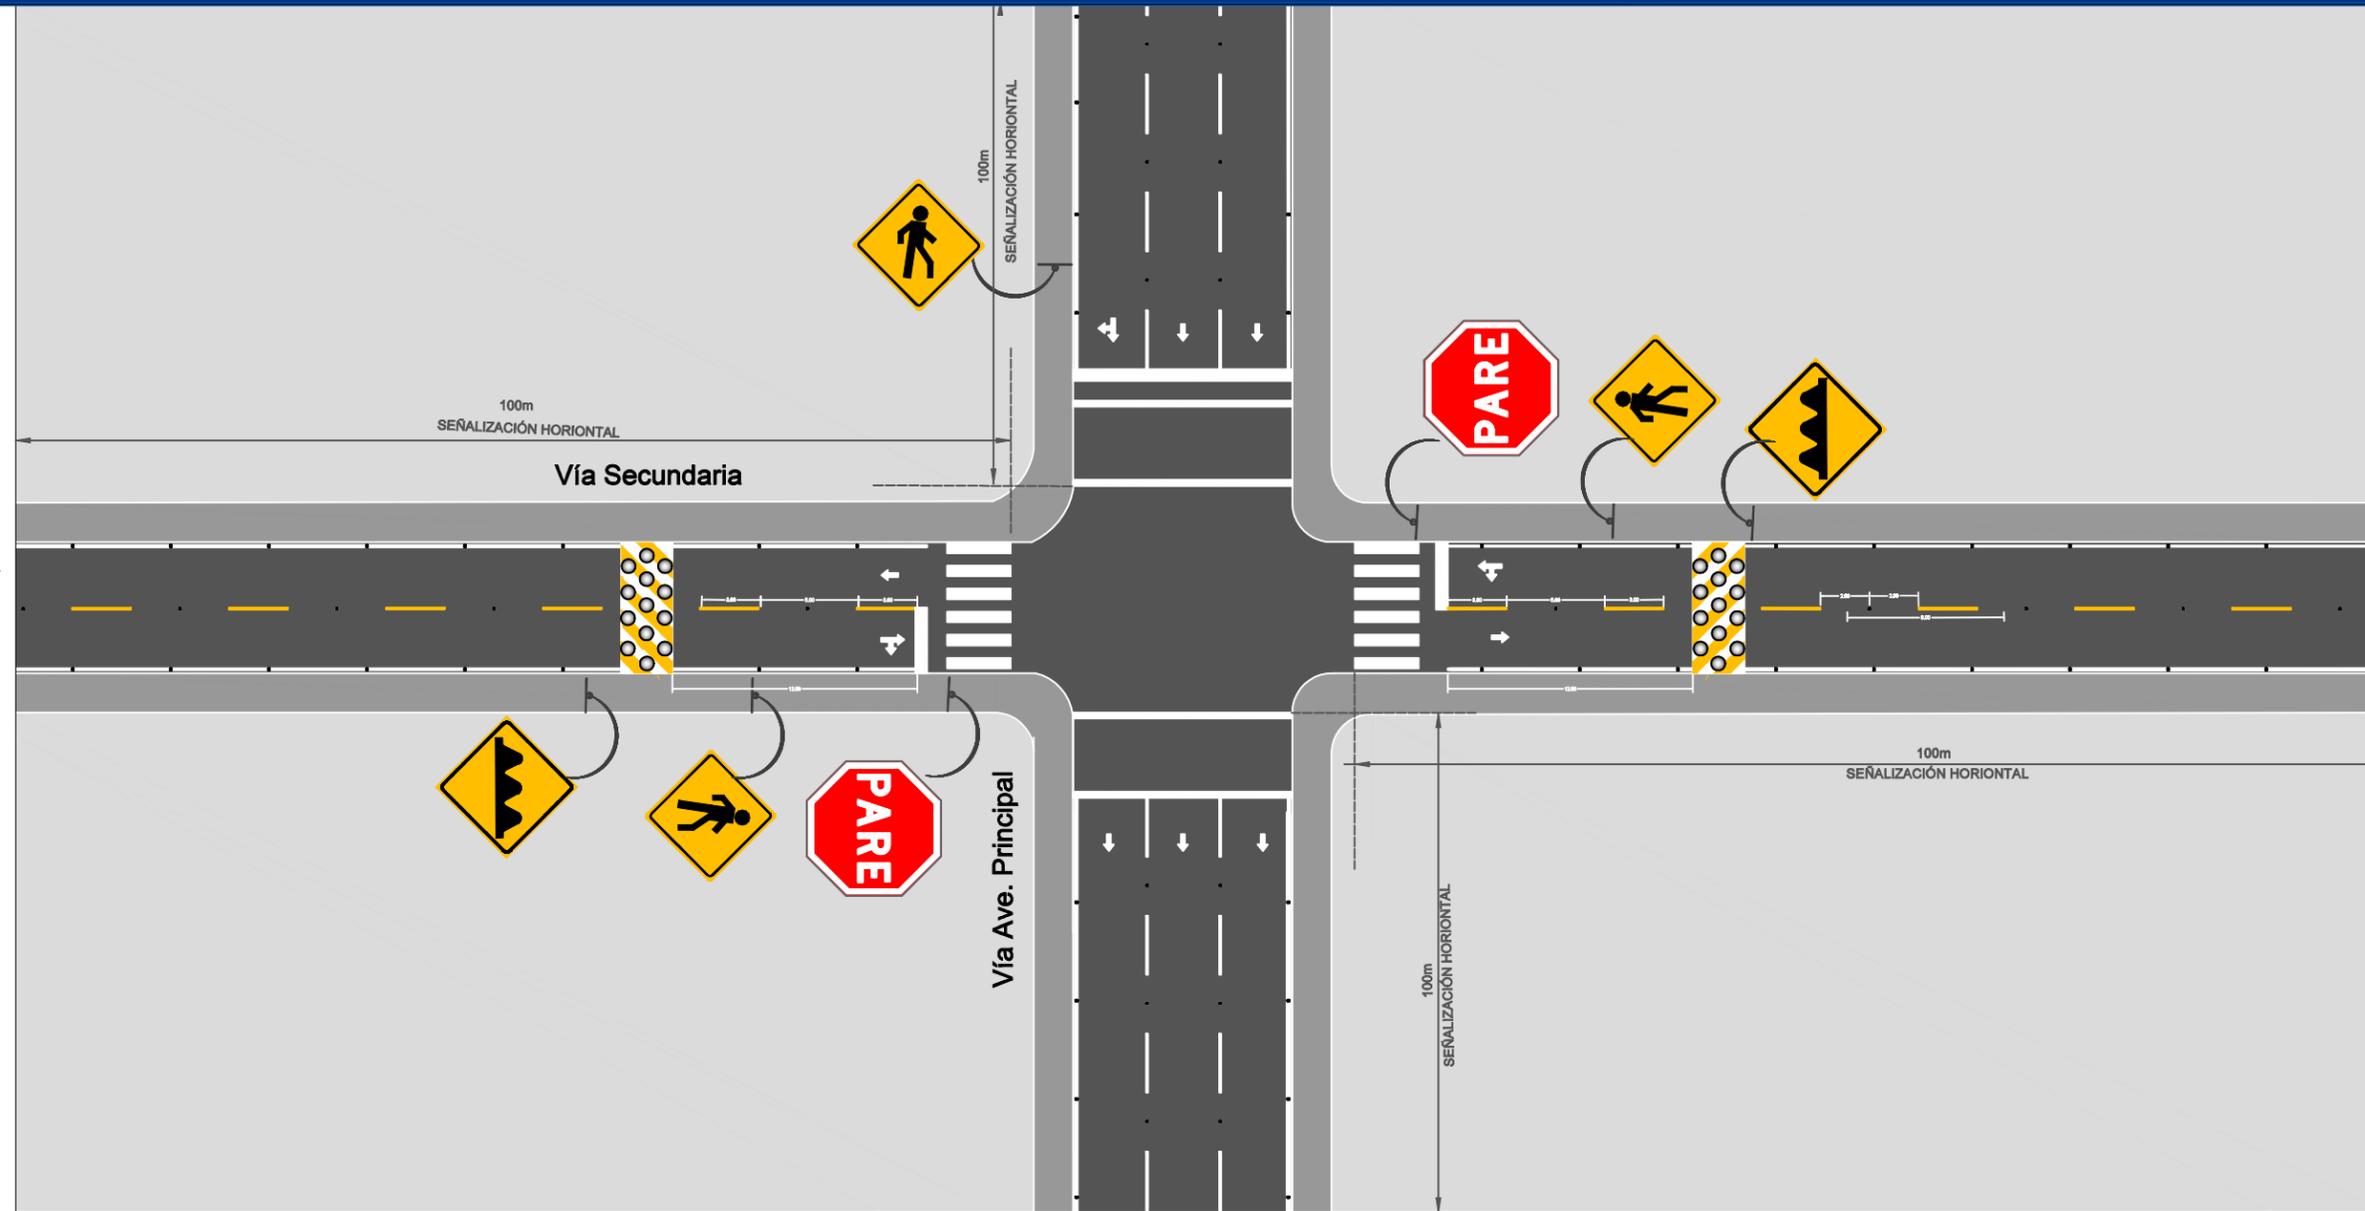

**MD- 2 Intersección Av. Principal 3 carriles
(Una Vía) & Calle Secundaria - Una vía**

Esc. 1:500


Leyenda

SEÑAL REGLAMENTARIA PARE	SEÑAL PREVENTIVA CRUCE DE PEATONES	SEÑAL PREVENTIVA REDUCTORES DE VELOCIDAD	SEMÁFORO EXISTENTE	UBICACIÓN TACHAS REFLECTIVAS COLOR BLANCO	PASO DE CEBRA	LÍNEAS DIVISORAS DE CARRIL - DOBLE VÍA - AMARILLO
						LÍNEAS DIVISORAS DE CARRIL - UNA VÍA - BLANCO
				UBICACIÓN TACHAS REFLECTIVAS COLOR AMARILLO	FLECHAS DE SEÑALIZACIÓN HORIZONTAL	
						ESTOPEROS


MODELO INTERSECCIONES - PUNTOS CRÍTICOS - Zona Urbana

Elaborado: Arq. María Mimmell Domínguez
Revisado: Domingo Canela (Subdirector Ejecutivo)
Aprobado: Hugo Beras (Director Ejecutivo)


DIRECCION EJECUTIVA (SUBDIRECCION)
OCTUBRE 2022,
REPUBLICA DOMINICANA

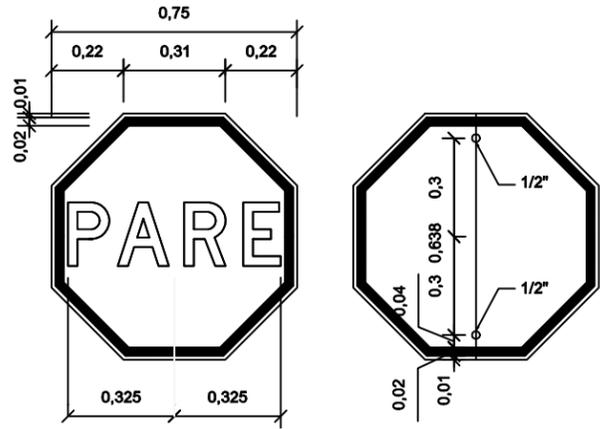

DETALLE SEÑAL VERTICAL "PARE"

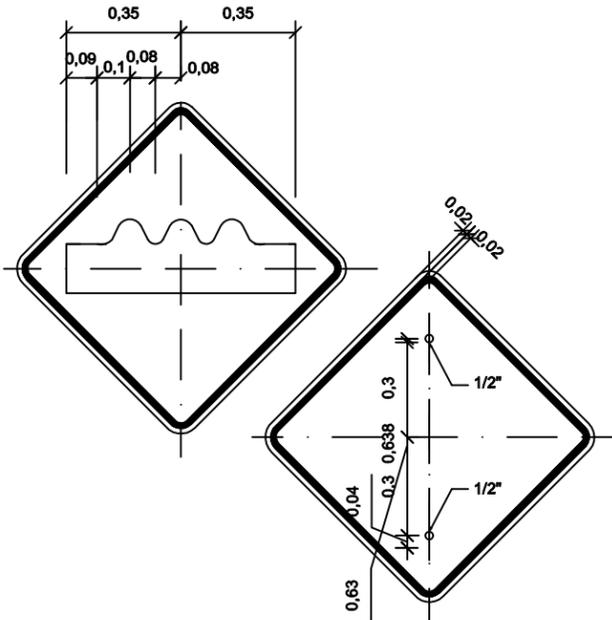

DETALLE SEÑAL "REDUCTORES"

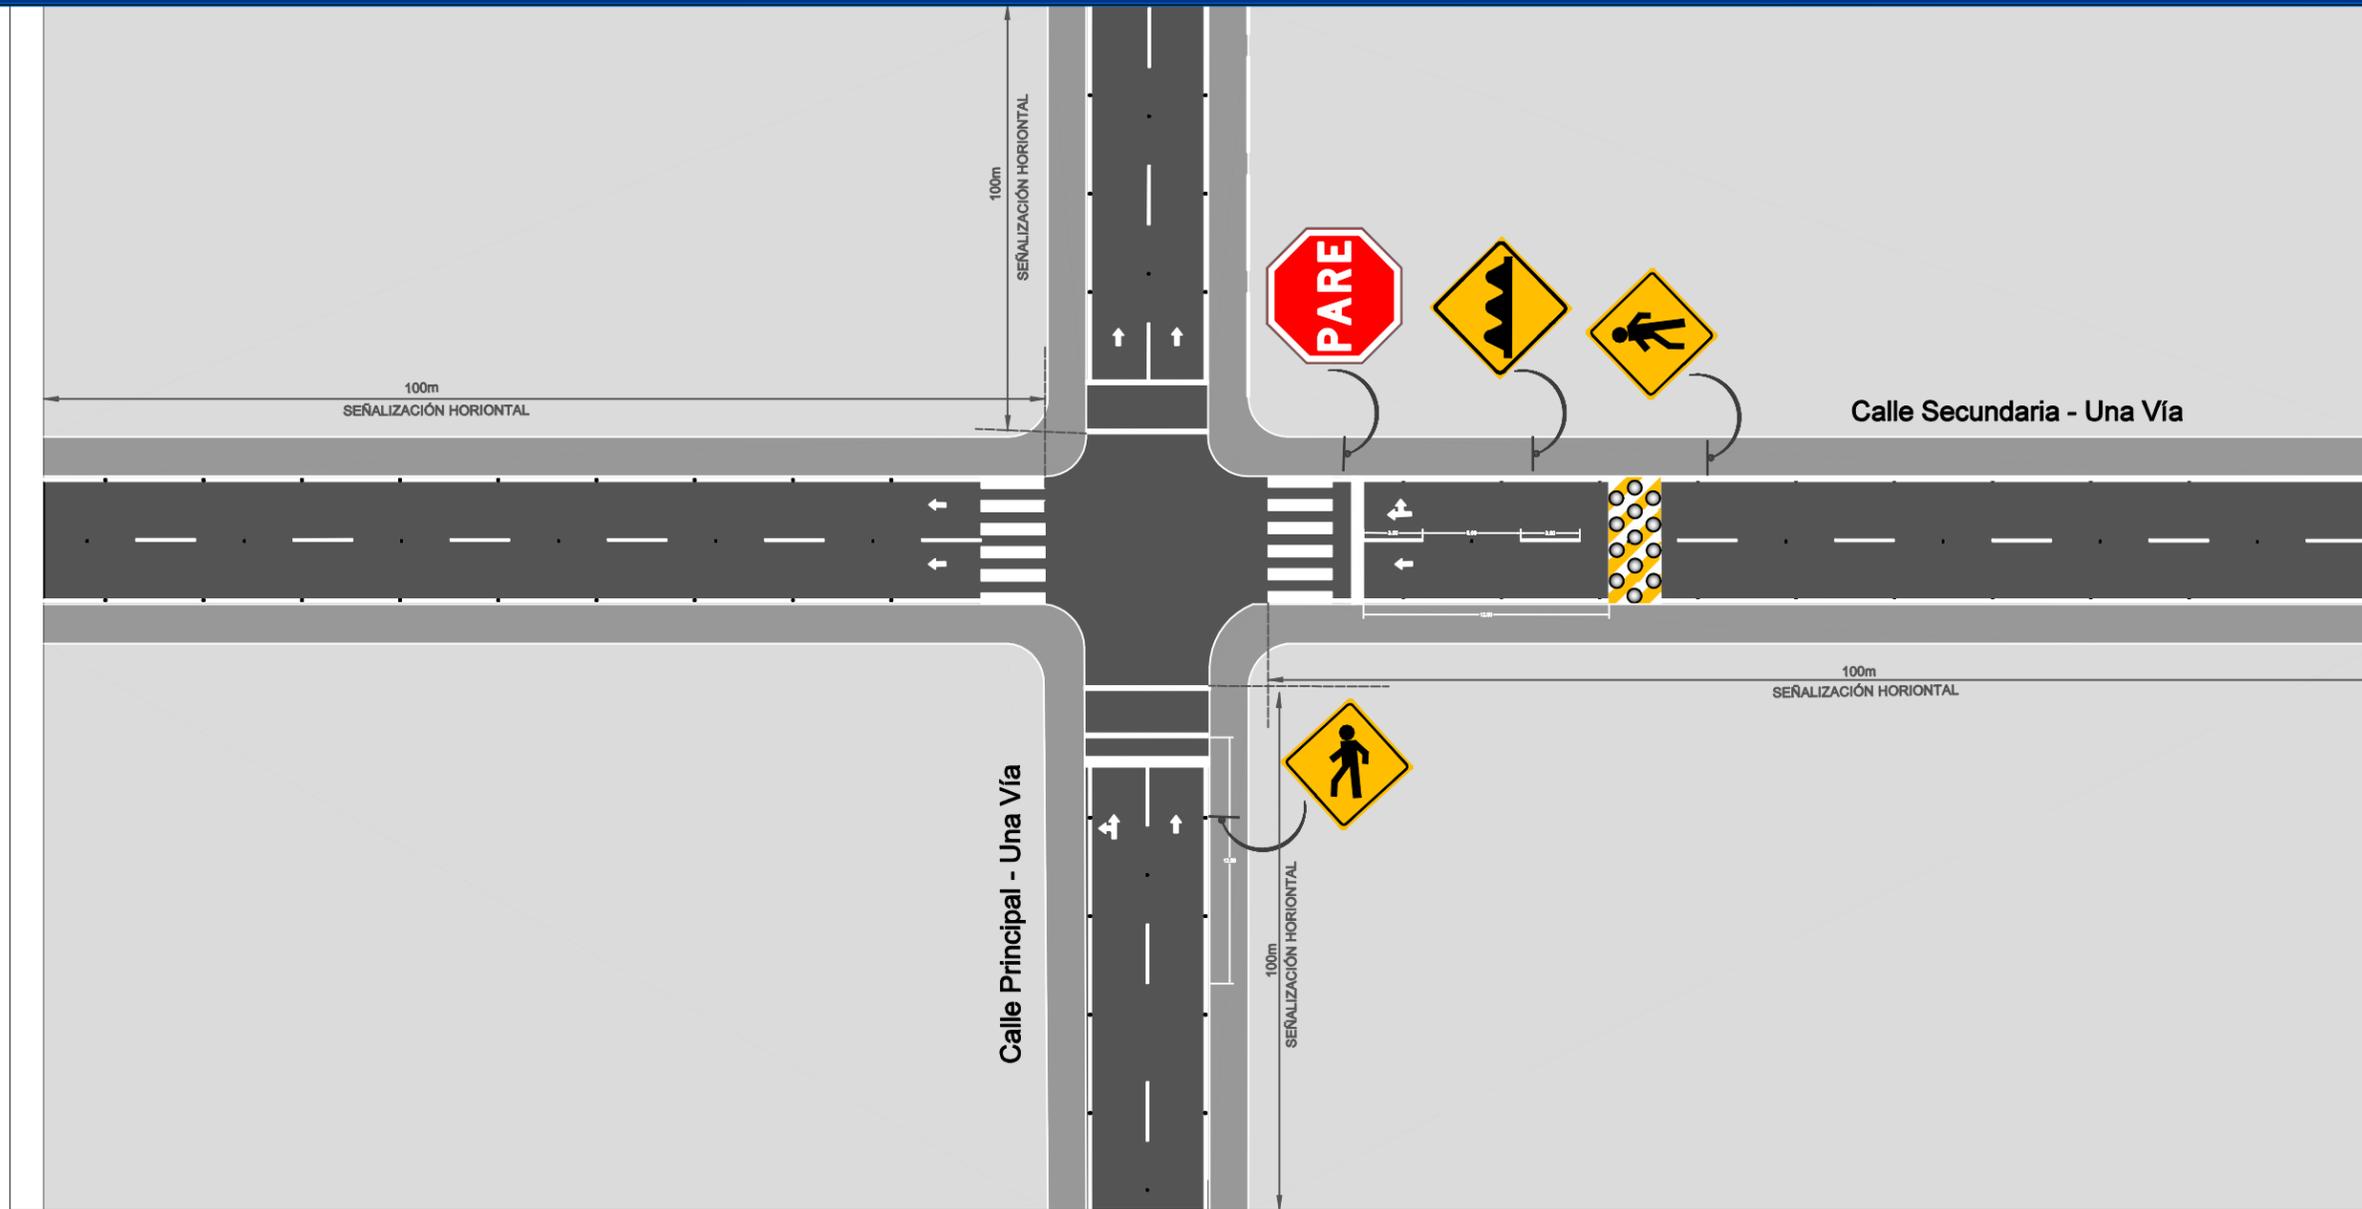



MD- 3 Intersección Calle Principal -Una vía & Calle Secundaria - Una vía
Esc. 1:500

Legenda

- SEÑAL REGLAMENTARIA PARE
- SEÑAL PREVENTIVA CRUCE DE PEATONES
- SEÑAL PREVENTIVA REDUCTORES DE VELOCIDAD
- SEMÁFORO EXISTENTE
- UBICACIÓN TACHAS REFLECTIVAS COLOR BLANCO
- UBICACIÓN TACHAS REFLECTIVAS COLOR AMARILLO
- PASO DE CEBRA
- LÍNEA DE PARE
- FLECHAS DE SEÑALIZACIÓN HORIZONTAL
- LÍNEAS DIVISORAS DE CARRIL - DOBLE VÍA - AMARILLO
- LÍNEAS DIVISORAS DE CARRIL - UNA VÍA - BLANCO
- ESTOPEROS

MODELO INTERSECCIONES - PUNTOS CRÍTICOS - Zona Urbana

Elaborado: Arq. María Mimmell Domínguez
Revisado: Domingo Canela (Subdirector Ejecutivo)
Aprobado: Hugo Beras (Director Ejecutivo)

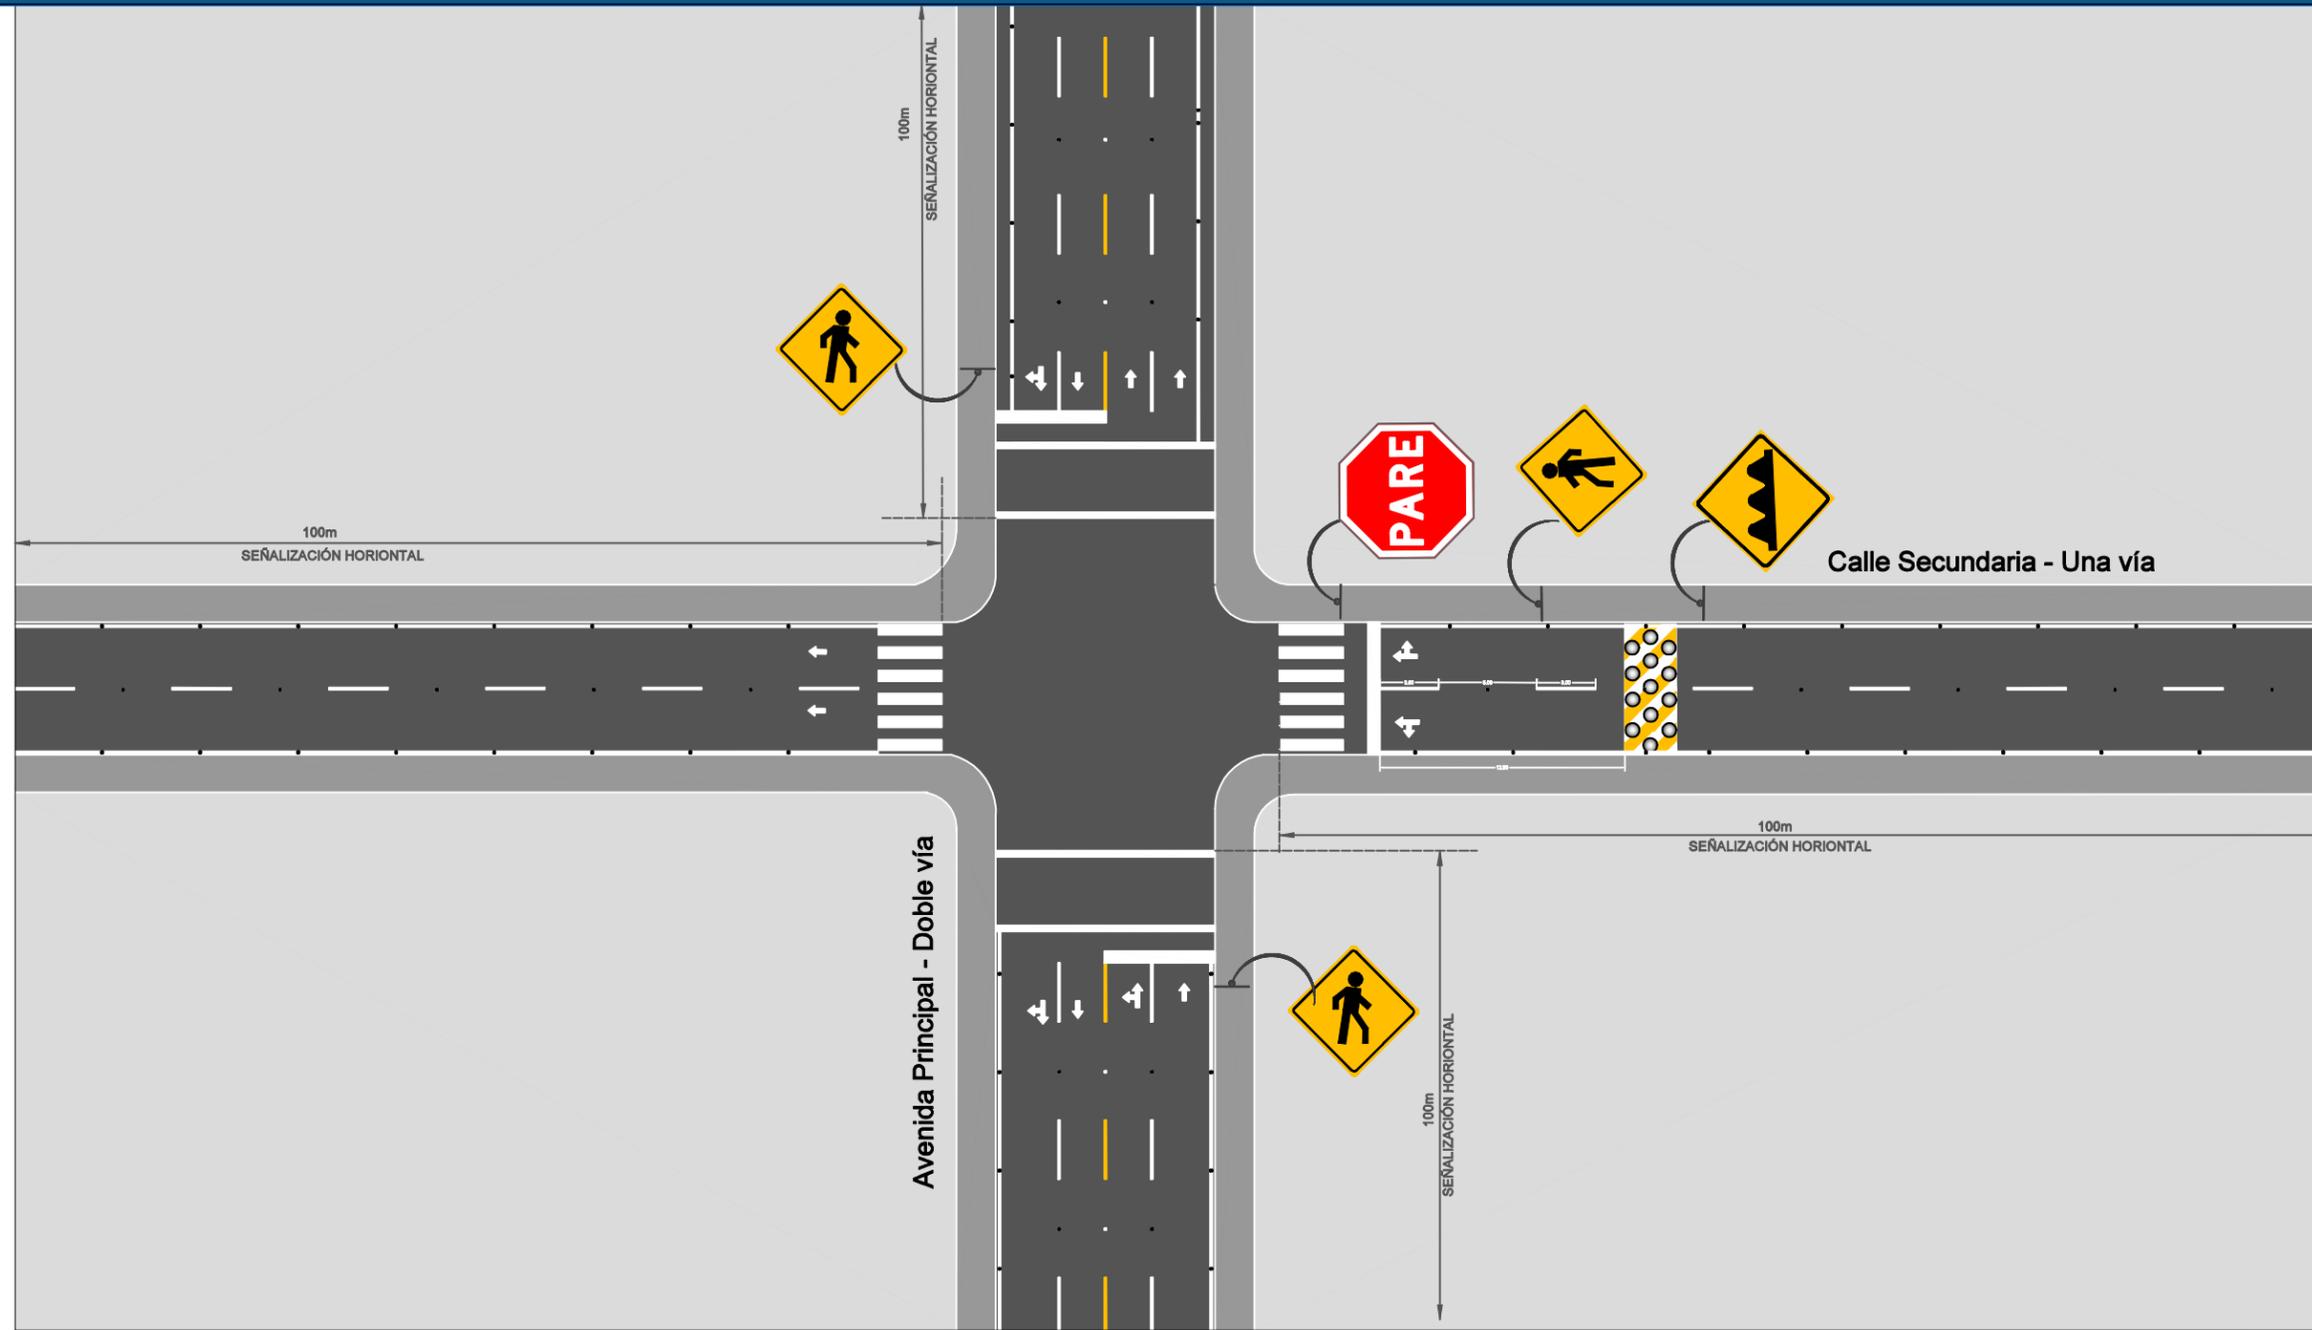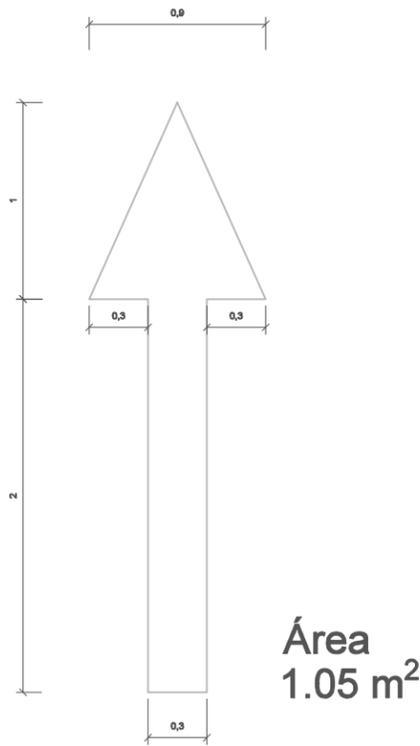

DETALLE MARCA HORIZONTAL "FECHA"

**MD- 4 Intersección ve. Principal -Doble vía
& Calle Secundaria - Una vía**
Esc. 1:500


Leyenda

SEÑAL REGLAMENTARIA PARE	SEÑAL PREVENTIVA CRUCE DE PEATONES	SEÑAL PREVENTIVA REDUCTORES DE VELOCIDAD	SEMÁFORO EXISTENTE	UBICACIÓN TACHAS REFLECTIVAS COLOR BLANCO	UBICACIÓN TACHAS REFLECTIVAS COLOR AMARILLO	LÍNEAS DIVISORAS DE CARRIL - DOBLE VÍA - AMARILLO	LÍNEAS DIVISORAS DE CARRIL - UNA VÍA - BLANCO		FLECHAS DE SEÑALIZACIÓN HORIZONTAL	ESTOPEROS


MODELO INTERSECCIONES - PUNTOS CRÍTICOS -

Zona Urbana

Elaborado: Arq. María Mimmell Domínguez
Revisado: Domingo Canela (Subdirector Ejecutivo)
Aprobado: Hugo Beras (Director Ejecutivo)

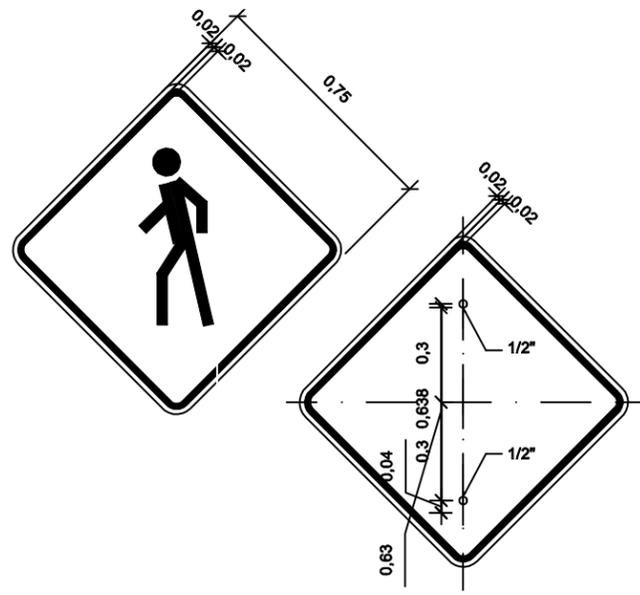

DETALLE SEÑAL "PEATONES"

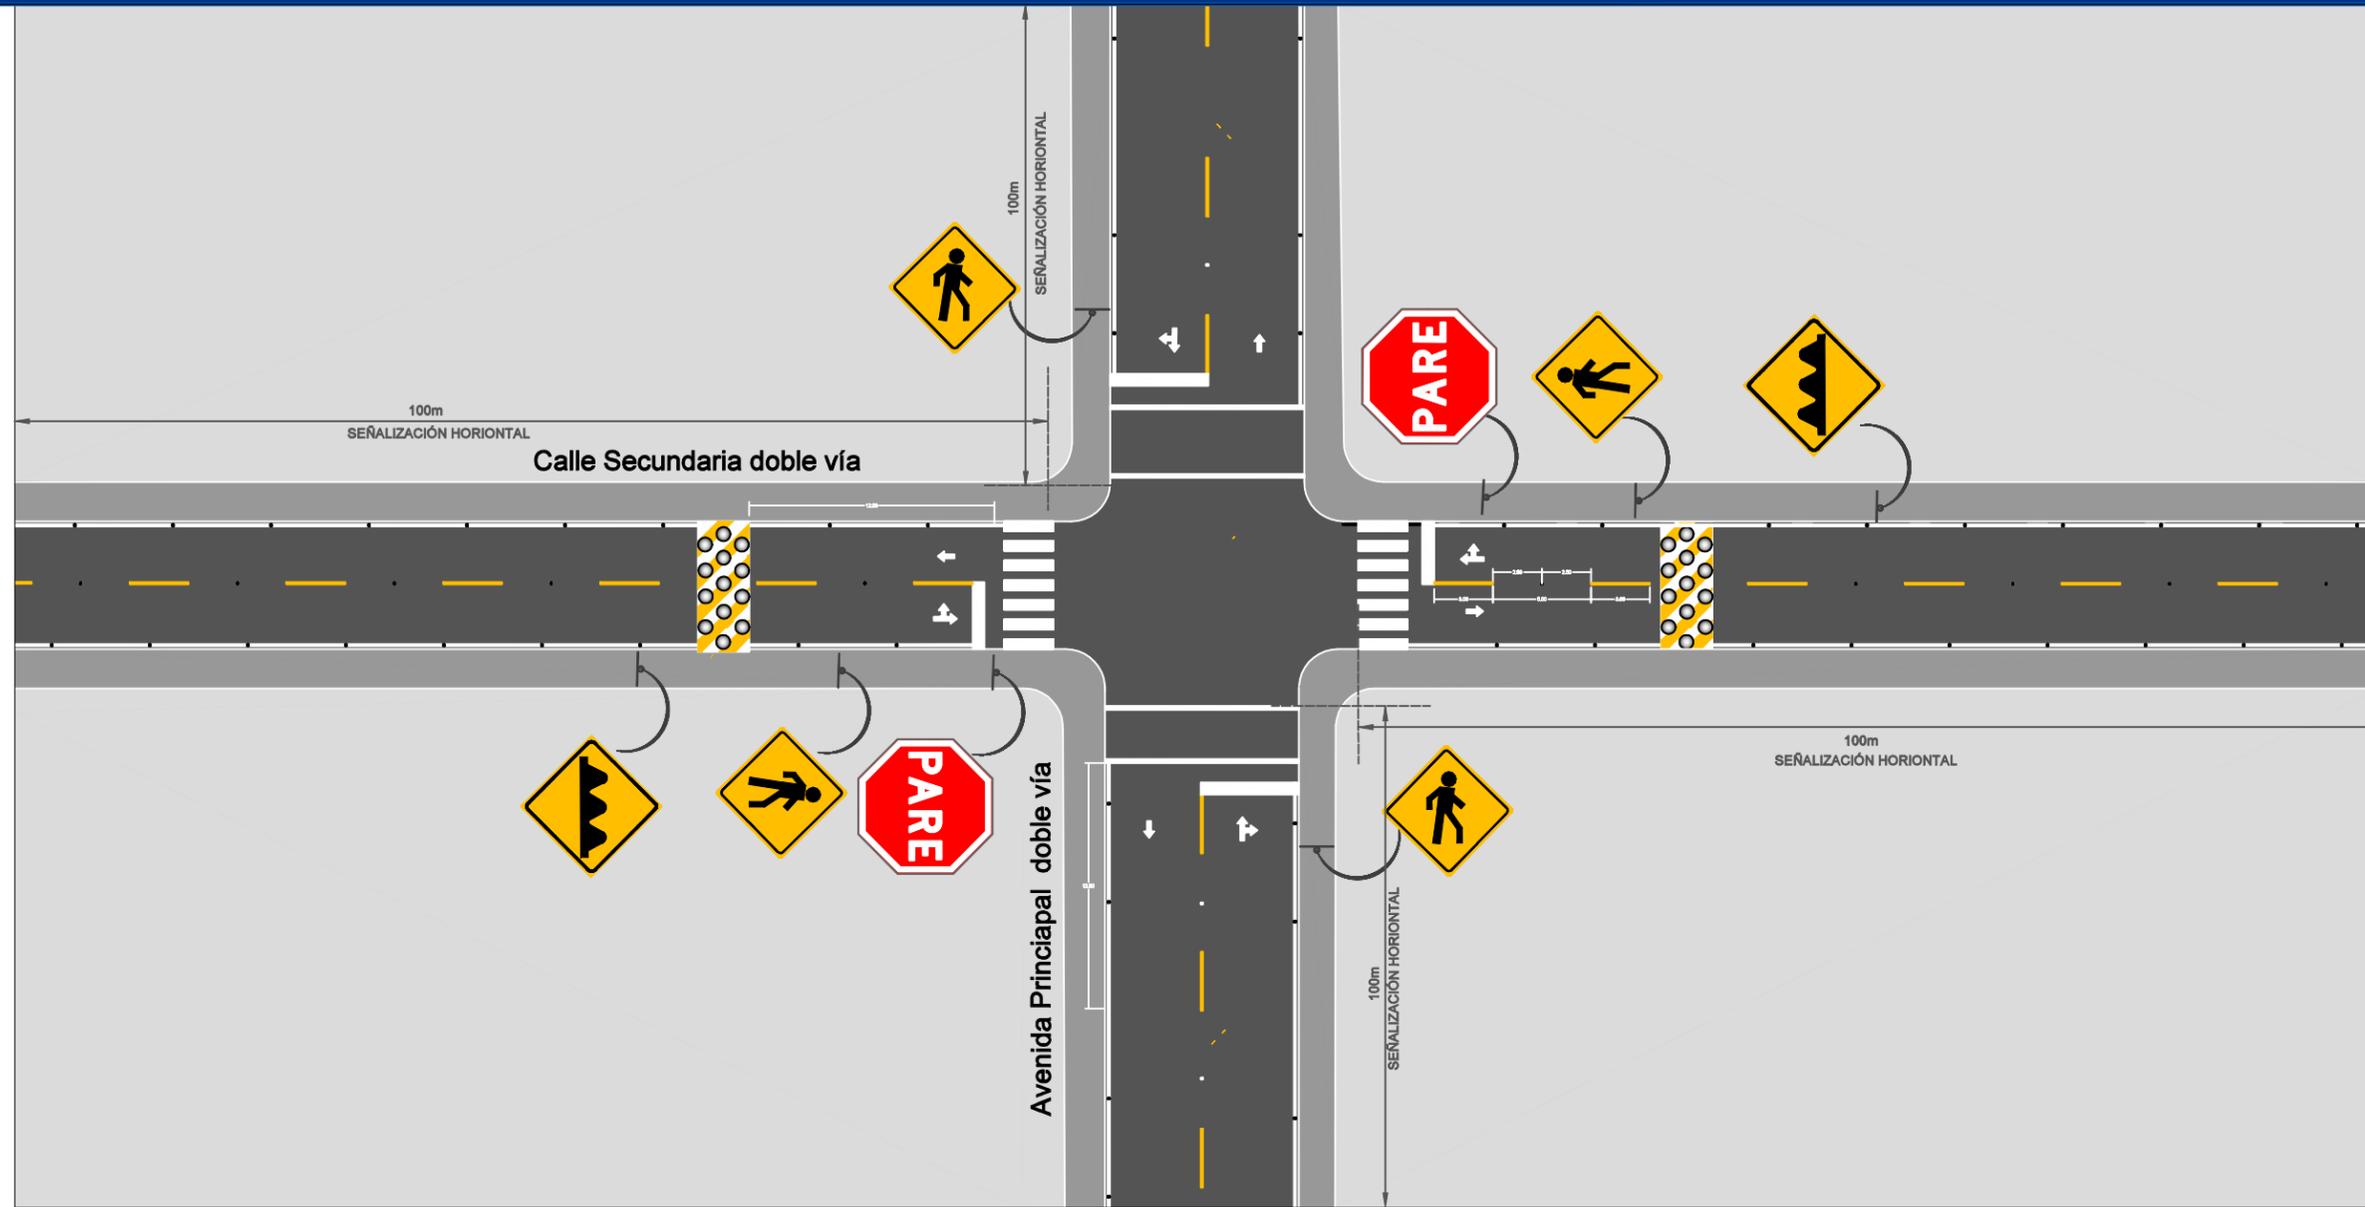

MD- 5 Intersección Calle Principal -Doble vía & Calle Secundaria - Doble vía Esc. 1:500

Leyenda

SEÑAL REGLAMENTARIA PARE	SEÑAL PREVENTIVA CRUCE DE PEATONES	SEÑAL PREVENTIVA REDUCTORES DE VELOCIDAD	SEMÁFORO EXISTENTE	UBICACIÓN TACHAS REFLECTIVAS COLOR BLANCO	PASO DE CEBRA	LÍNEAS DIVISORAS DE CARRIL - DOBLE VÍA - AMARILLO
						LÍNEAS DIVISORAS DE CARRIL - UNA VÍA - BLANCO
				UBICACIÓN TACHAS REFLECTIVAS COLOR AMARILLO	FLECHAS DE SEÑALIZACIÓN HORIZONTAL	

MD- 5 Intersección Calle Principal -Doble vía & Calle Secundaria - Doble vía Esc. 1:500

MODELO INTERSECCIONES - PUNTOS CRÍTICOS - Zona Urbana

Elaborado: Arq. María Mimmell Domínguez
Revisado: Domingo Canela (Subdirector Ejecutivo)
Aprobado: Hugo Beras (Director Ejecutivo)

DIRECCION EJECUTIVA (SUBDIRECCION)
OCTUBRE 2022,
REPUBLICA DOMINICANA