


# PROPUESTA

## REHABILITACIÓN EN CICLOVÍA BOLÍVAR

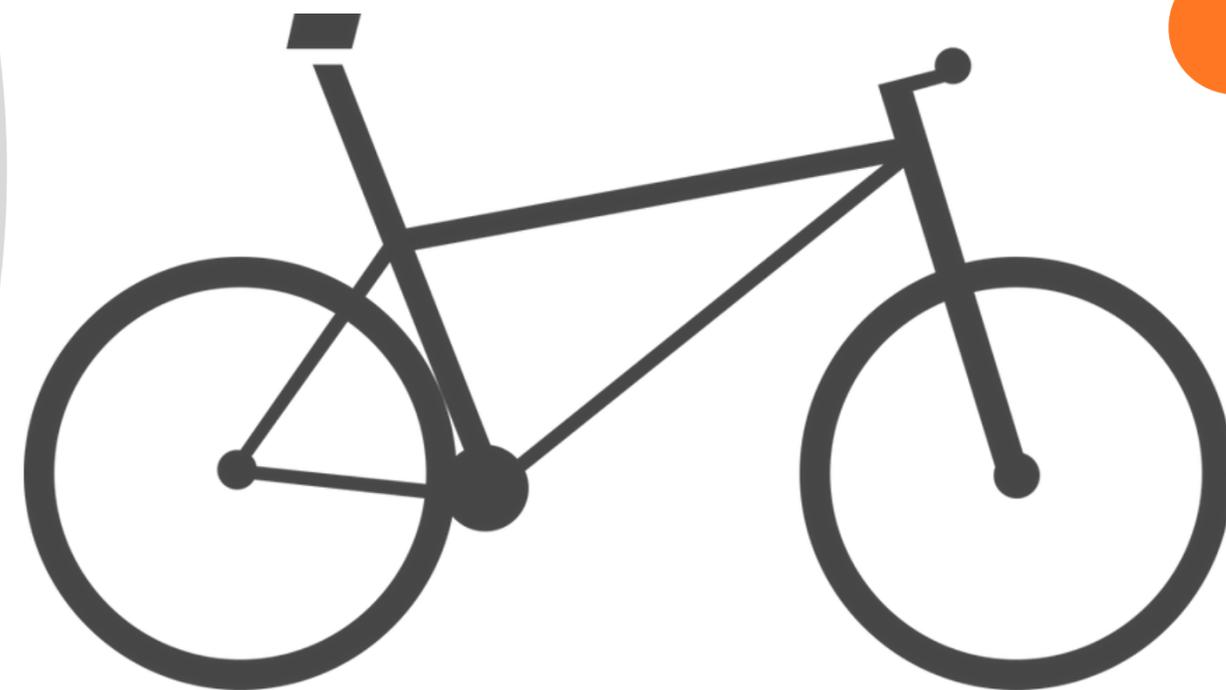


**INTRAN**

INSTITUTO NACIONAL DE TRÁNSITO  
Y TRANSPORTE TERRESTRE



**MASTER PLAN**

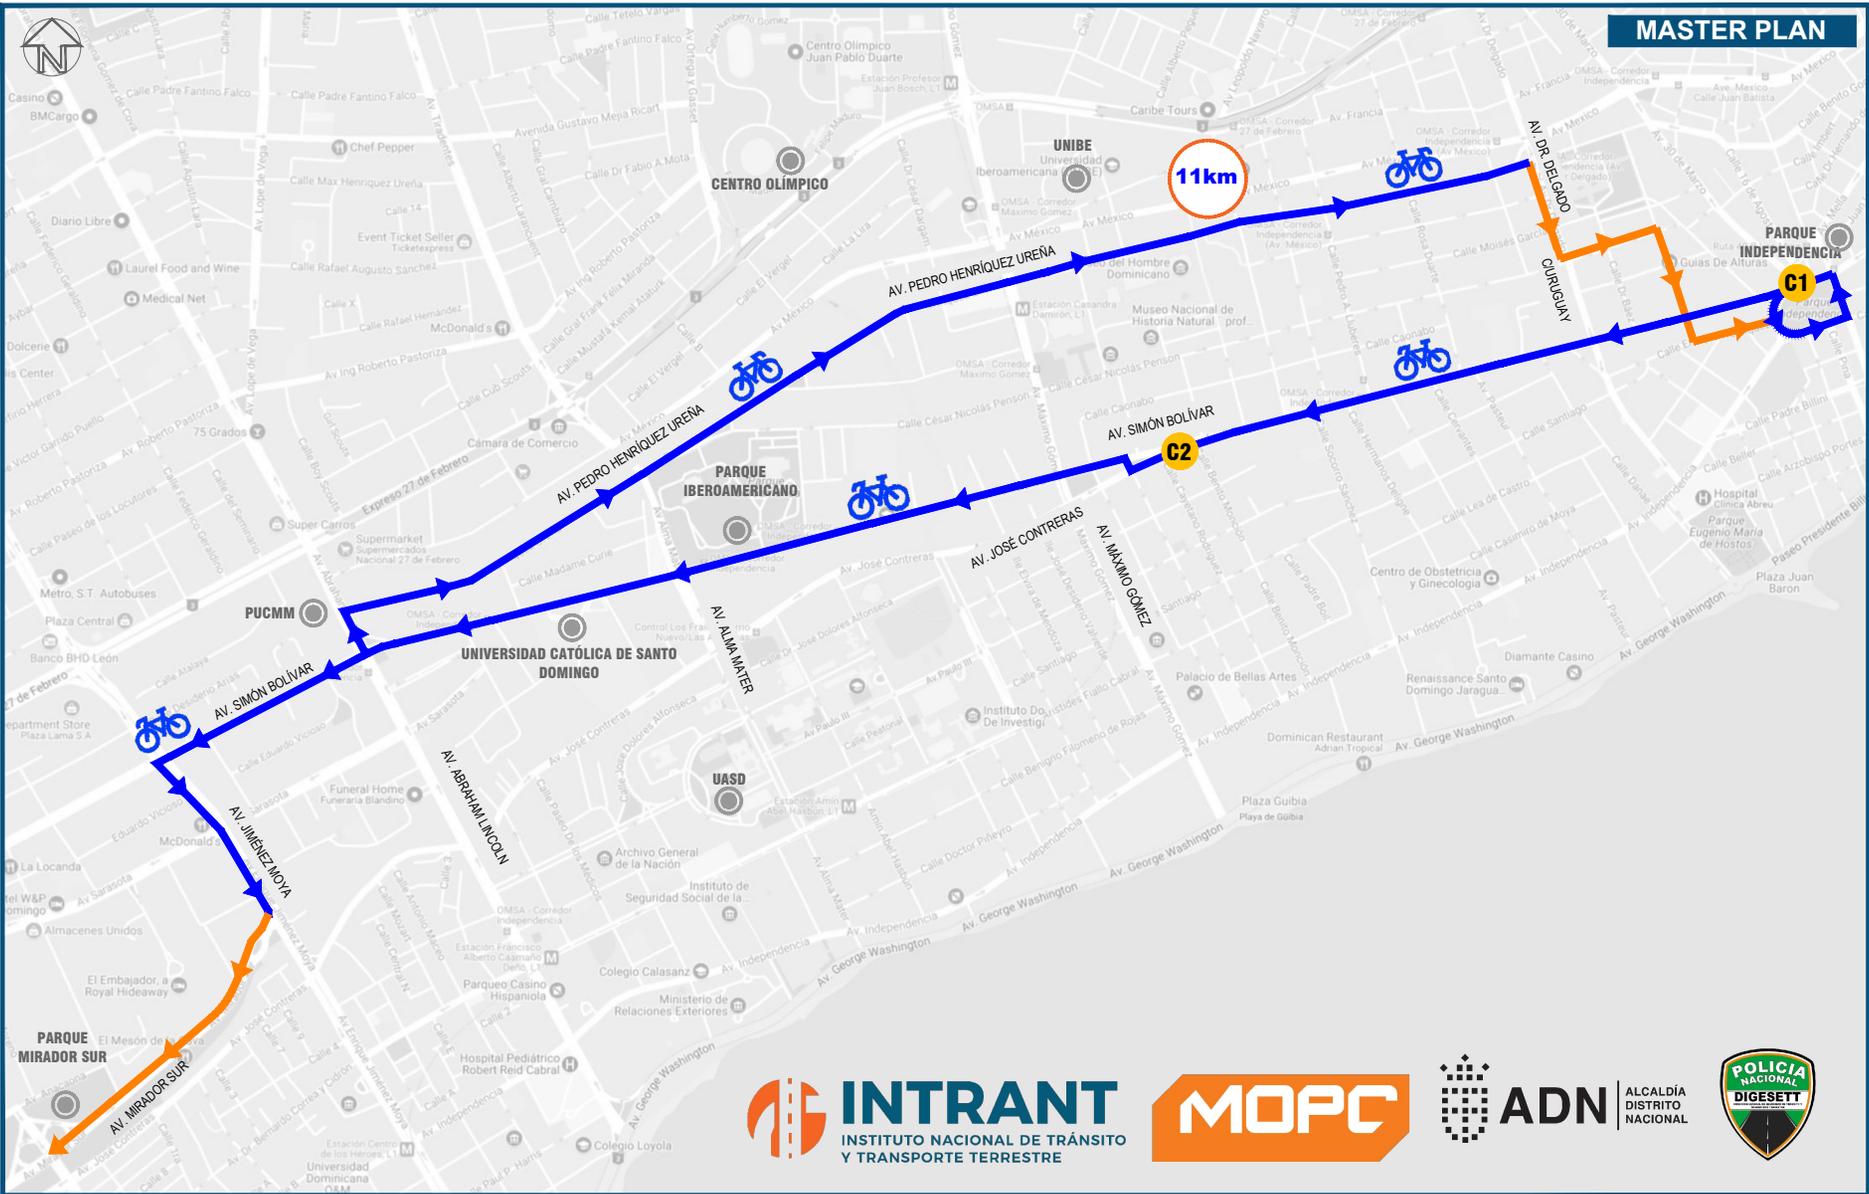

ALCALDÍA DISTRITO NACIONAL






**MASTER PLAN CICLOVÍA DISTRITO NACIONAL**

**LEYENDA**

- Ciclovía existente
- Carril compartido

DIRECCIÓN DE MOVILIDAD SOSTENIBLE  
NOVIEMBRE 2022 REPUBLICA DOMINICANA


**DETALLE Y PROPUESTA DE SEÑALIZACIÓN HORIZONTAL (CICLOVÍA)**

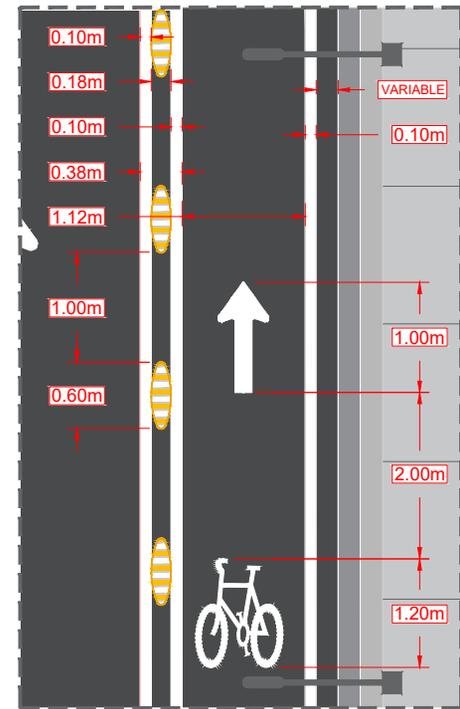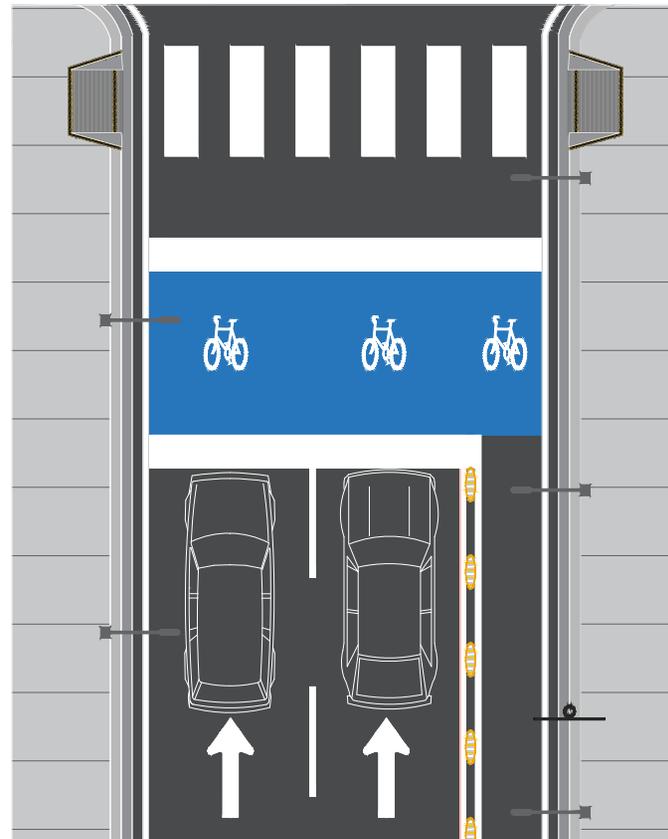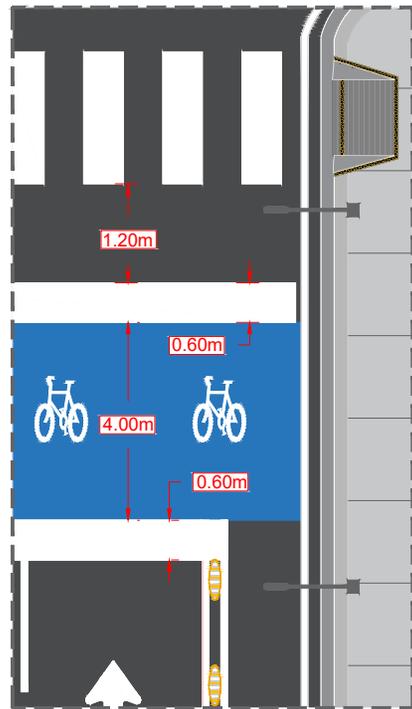

**LEYENDA**


DETALLES DE SEGREGADOR FÍSICO

SEÑAL VERTICAL

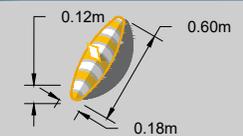

**DETALLES CICLOVÍA DISTRITO NACIONAL**


**DETALLES CICLOVÍA EN INTERSECCIONES NO SEMAFORIZADA TIPO T**

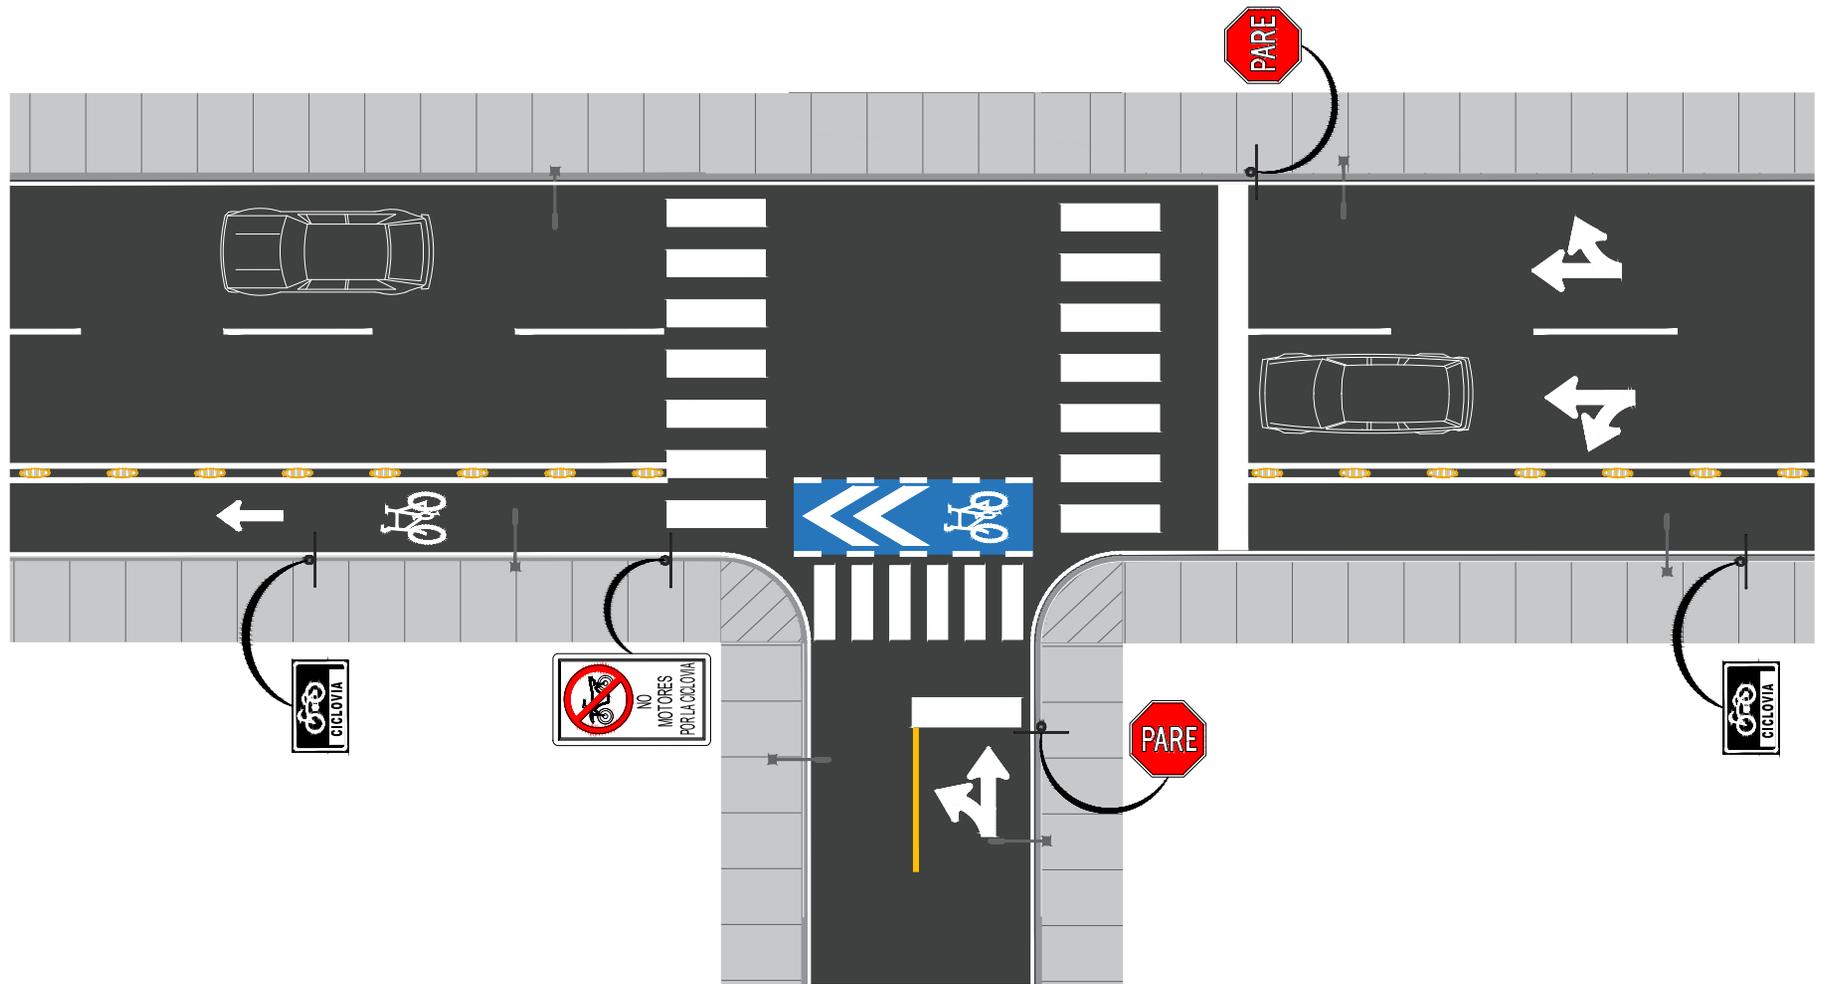

C:\Users\jgarcia\Desktop\Juni\Reparar - INTRANT\1-Imagoga V4 - Rehabilitación Ciclovía INCORPORACIÓN CON JUNI PABLO - DCD\ADMINISTRACIÓN CICLOVÍA D-049

**LEYENDA**

DETALLES DE SEGREGADOR FÍSICO

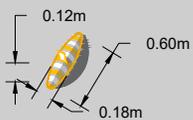


**DETALLES CICLOVÍA DISTRITO NACIONAL**



DIRECCIÓN DE MOVILIDAD SOSTENIBLE  
OCTUBRE 2022, REPÚBLICA DOMINICANA


**DETALLES CICLOVÍA EN INTERSECCIONES NO SEMAFORIZADA TIPO CRUZ**

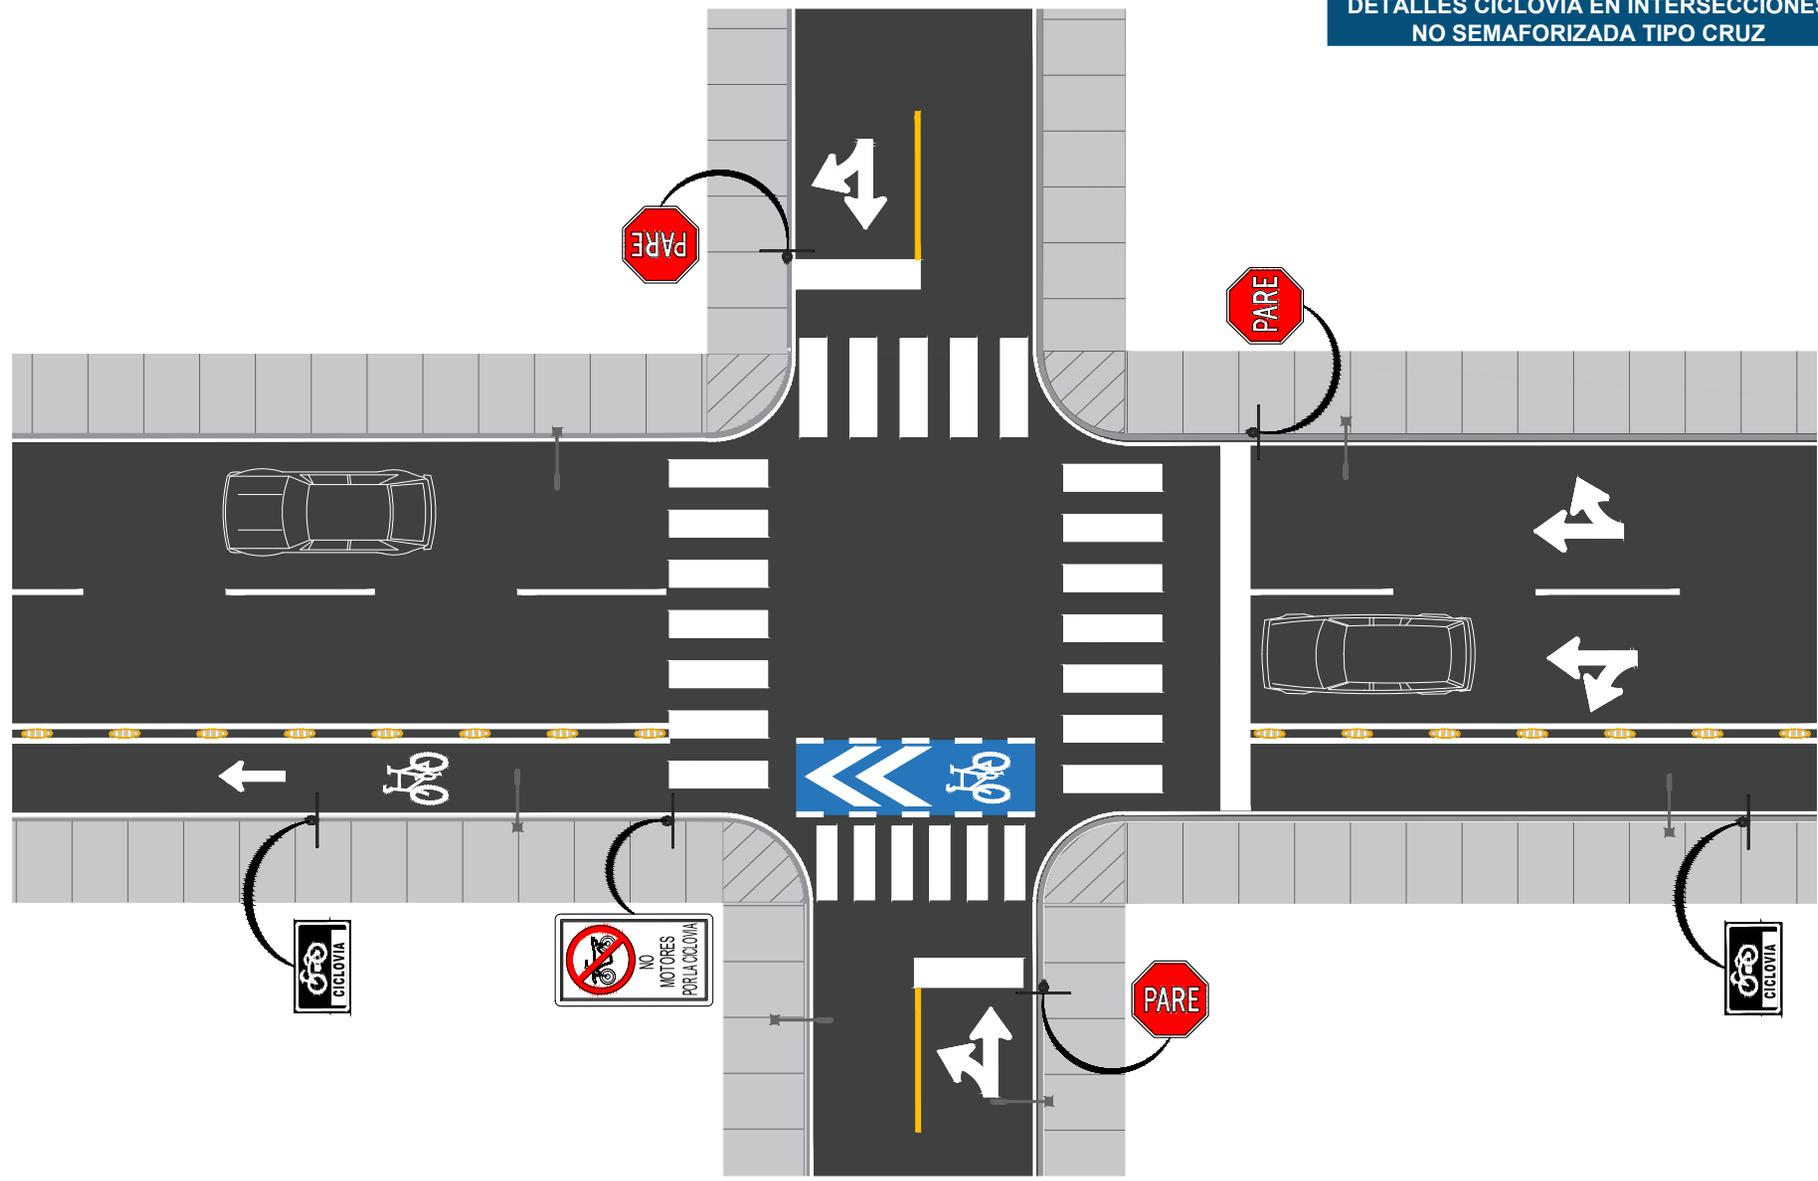

C:\Users\jromero\Desktop\Work Romer - INTRAN\Trabajo\4- Rehabilitación Ciclovía D\CORRECCION CON PLANO - CICLOVIA/INTERSECCION CICLOVIA (Ramp)

**LEYENDA**

DETALLES DE SEGREGADOR FISICO

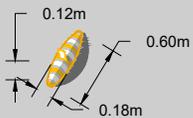


**DETALLES CICLOVÍA DISTRITO NACIONAL**



DIRECCIÓN DE MOVILIDAD SOSTENIBLE  
OCTUBRE 2022, REPÚBLICA DOMINICANA

**DETALLES CICLOVÍA EN INTERSECCIONES SEMAFORIZADA Y ACCESOS**

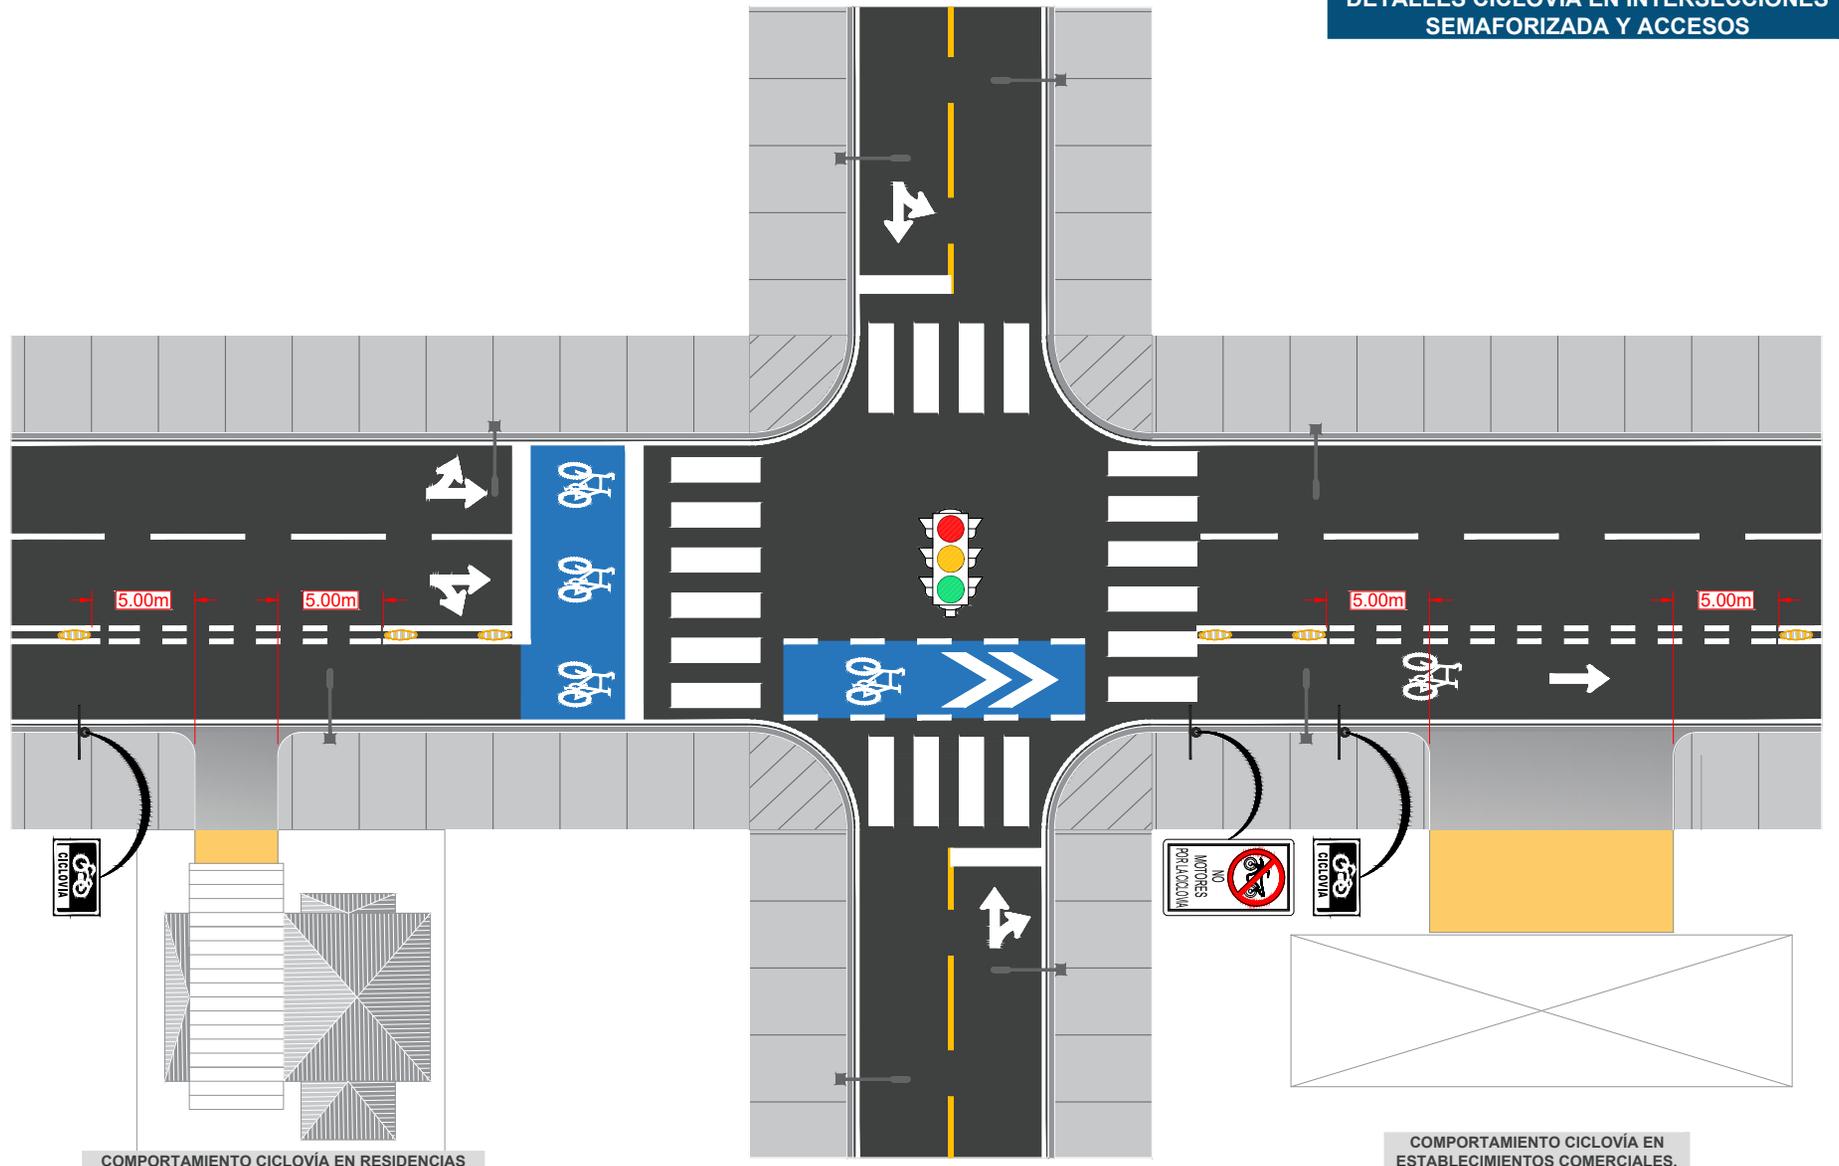

COMPORTAMIENTO CICLOVÍA EN RESIDENCIAS


COMPORTAMIENTO CICLOVÍA EN ESTABLECIMIENTOS COMERCIALES.

**LEYENDA**  
DETALLES DE SEGREGADOR FÍSICO

**DETALLES CICLOVÍA DISTRITO NACIONAL**


C:\Users\jgarcera\Documents\Barreras - INTRAN\1-Modulo A4 - Rehabilitación Ciclovía con SAN PABLO - CICLOVIA/REHABILITACION CICLOVIA D14.png

# DETALLES CICLOVÍA EN PUNTO CRITICO

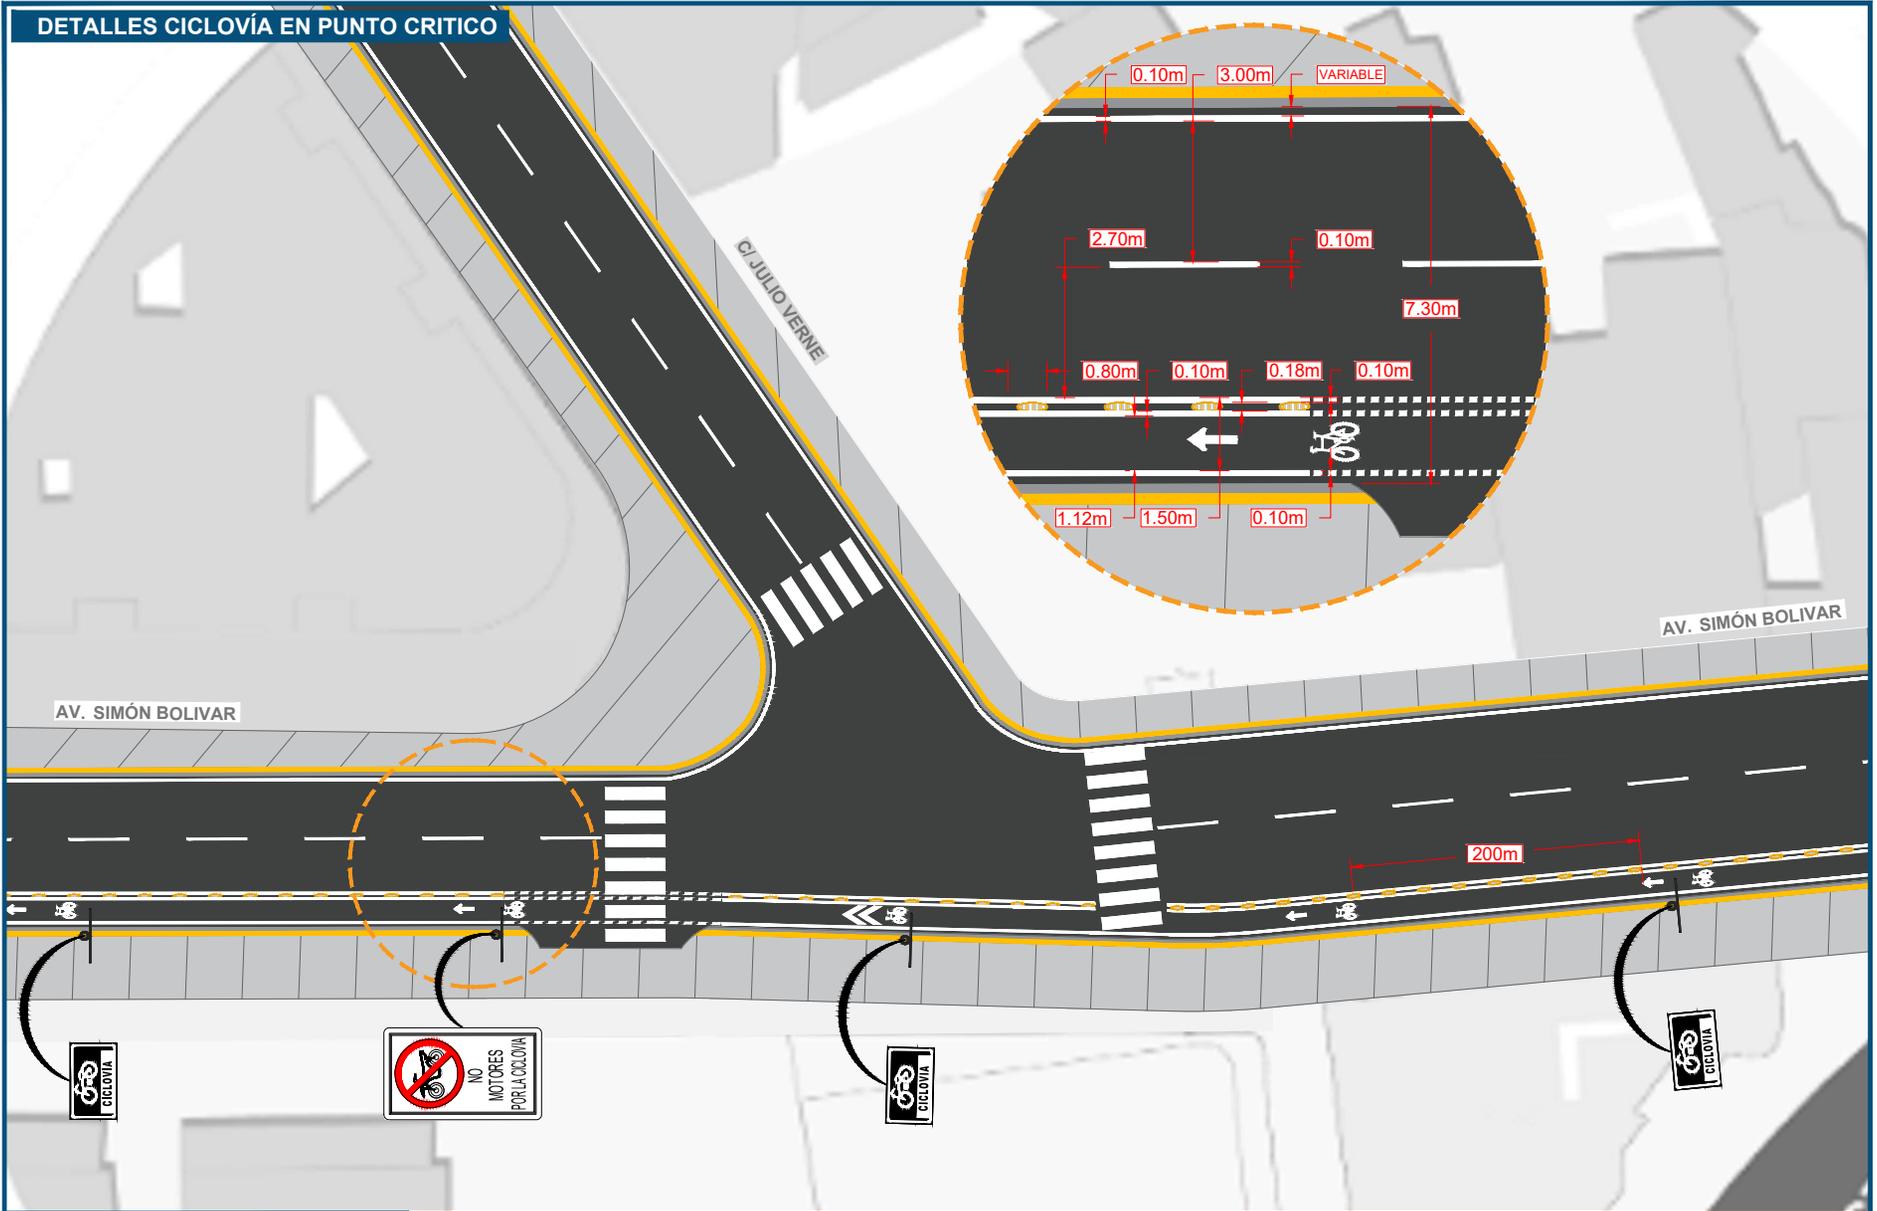

## LEYENDA

DETALLES DE SEGREGADOR FISICO

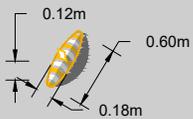


# DETALLES CICLOVÍA DISTRITO NACIONAL



DIRECCIÓN DE MOVILIDAD SOSTENIBLE  
OCTUBRE 2022, REPÚBLICA DOMINICANA


C1

CASO 2 - TRAMO CICLOVÍA AV. SIMÓN BOLIVAR CON C/ MARIANO CESTEROS

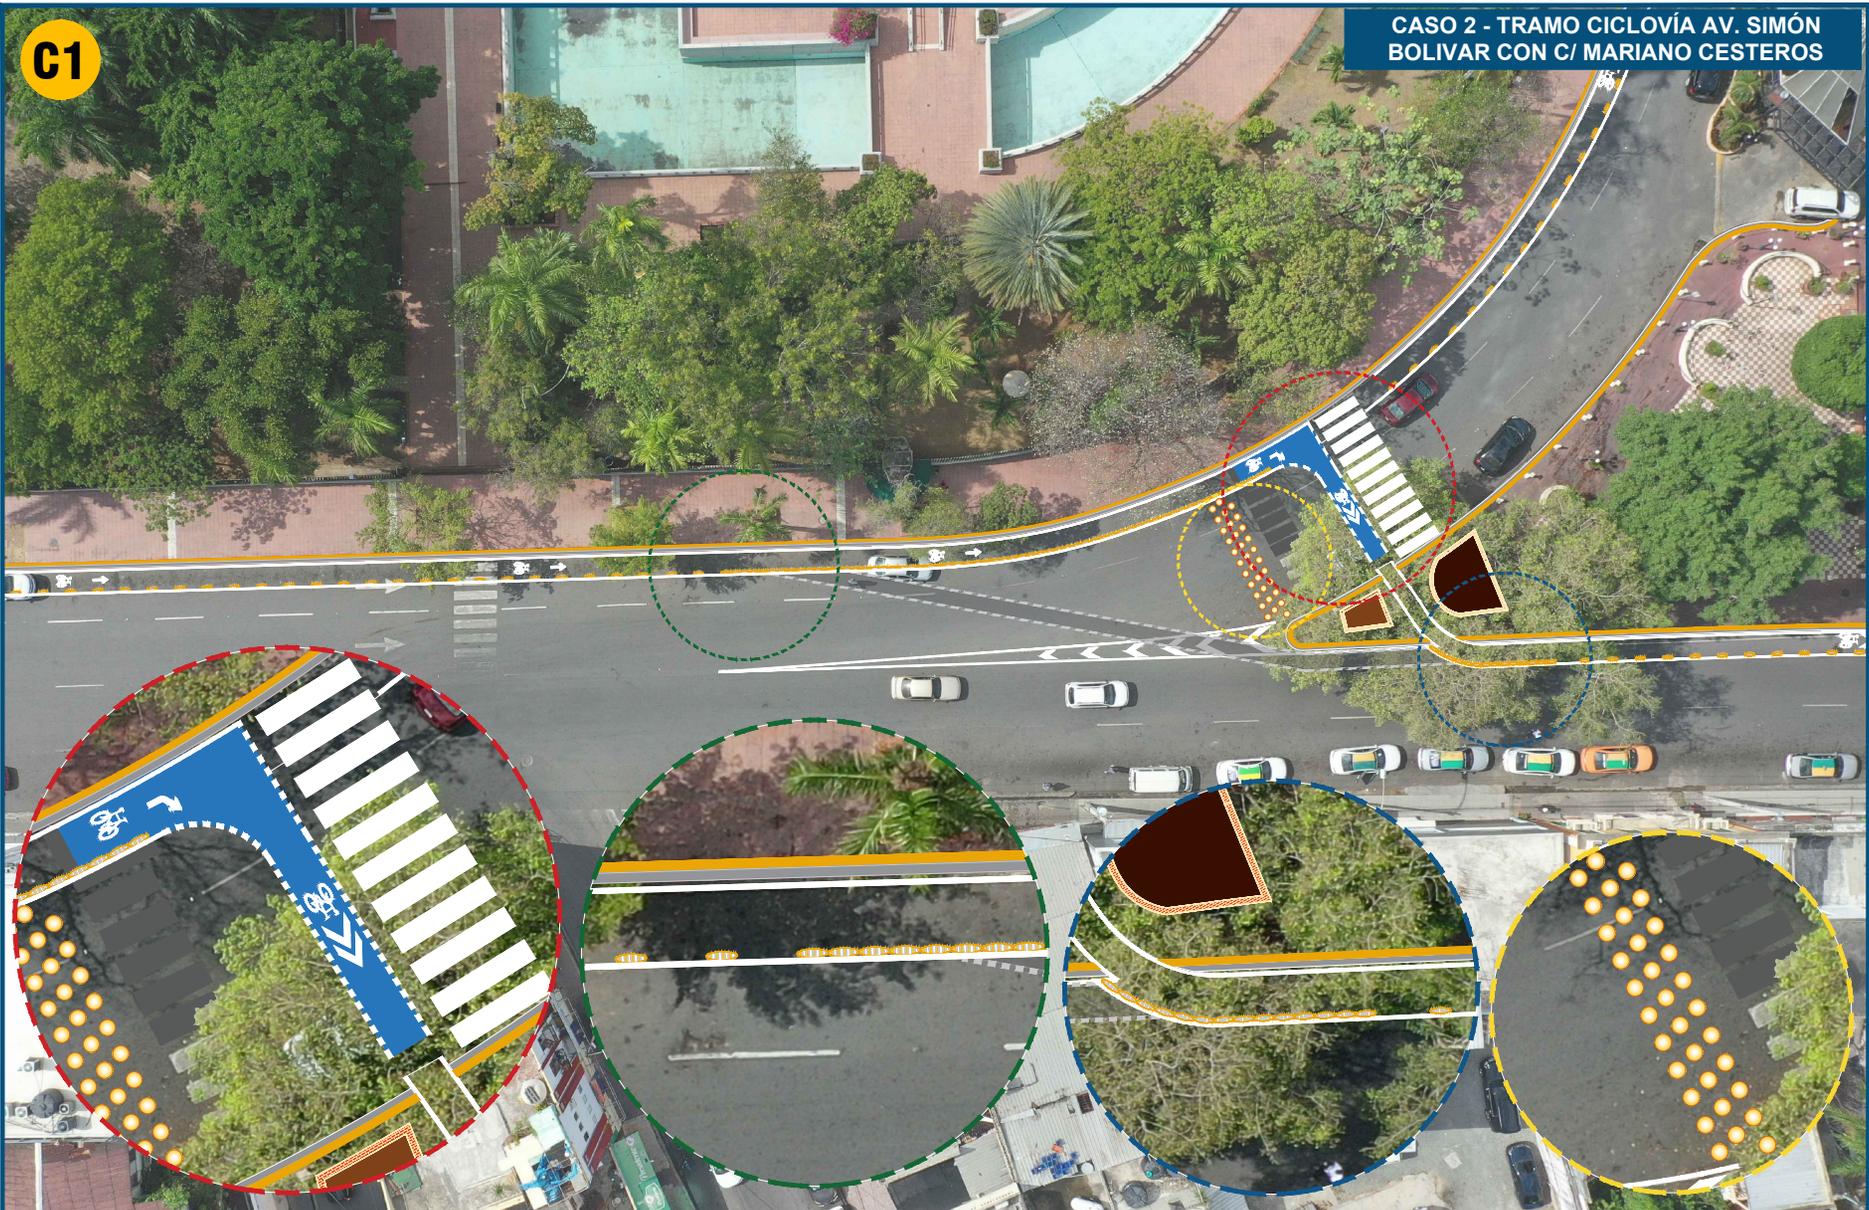

LEYENDA

DETALLES DE SEGREGADOR FÍSICO Y ESTOPEROLES

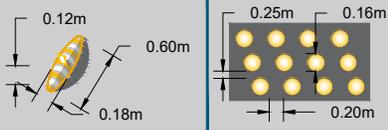


DETALLES CICLOVÍA DISTRITO NACIONAL




© UrbanAgrupados/Desarrollado Oficial - Rehabilitación, Ciclovía DINA4+ - Rehabilitación, Ciclovía DINA4+ - COLOMBIA/REHABILITACIÓN CICLOVÍA (04-10-2022)

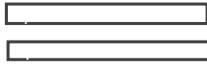


NO.	Lista de Cantidades Señalización Horizontal Ciclovía DN				
	Tipo	Marca Horizontal	Descripción	Cantidad	Unidad
1	Pintura Termoplástica (Blanca)		Doble Línea de Carril	19068	ml
2	Pintura Termoplástica (Blanca)		Cruce Peatonal	45	m <sup>2</sup>
3	Pintura Termoplástica (Blanca)		Líneas de Pare Bici-box	216	m <sup>2</sup>
4	Pintura de Tráfico (azul)		Proyección ciclovía en Cruce	901	m <sup>2</sup>
5	Pintura de Tráfico (azul)		Franja Bici-box	696	m <sup>2</sup>
6	Pintura Termoplástica (Blanca)		Señal en Bici-box	14	m <sup>2</sup>
7	Pintura Termoplástica (Blanca)		Marcas en la ciclovía	105	m <sup>2</sup>
7	Pintura Termoplástica (Blanca)		Marcas en la proyección de la ciclovía en las intersecciones y en los carriles compartidos	235	m <sup>2</sup>
8	Segregadores físicos ciclovía		Segregador físico	5409	Ud
9	Reductores de velocidad en integración ciclovía (estoperoles)		Reductor de velocidad	96	Ud

NO.	Lista de Cantidades Señalización Vertical Ciclovía DN			
	Simbolo	Descripción	Tamaño (cms)	Cantidad
1		Señal Ciclovía	45 X 60	80
2		Señal Ciclovía en carril compartido	45 X 45	30
3		Placa suplementaria en carril compartido	22 X 40	30
4		Ceda el paso	45 X 45	2
5		Señal Ciclovía informativa	45 X 60	6
6		Señal informativa	30 X 60	5
7		Placa suplementaria en señal ciclovía informativa	22 X 30	1
8		Señal Ciclovía en los Bici-box	45 X 45	14
9		Placa suplementaria en señal ciclovía de los Bici-box	18 X 40	14
10		Señal informativa	30 X 60	1
11		Señal informativa	30 X 60	2
12		Velocidad Máxima R-12	60 X 40	8

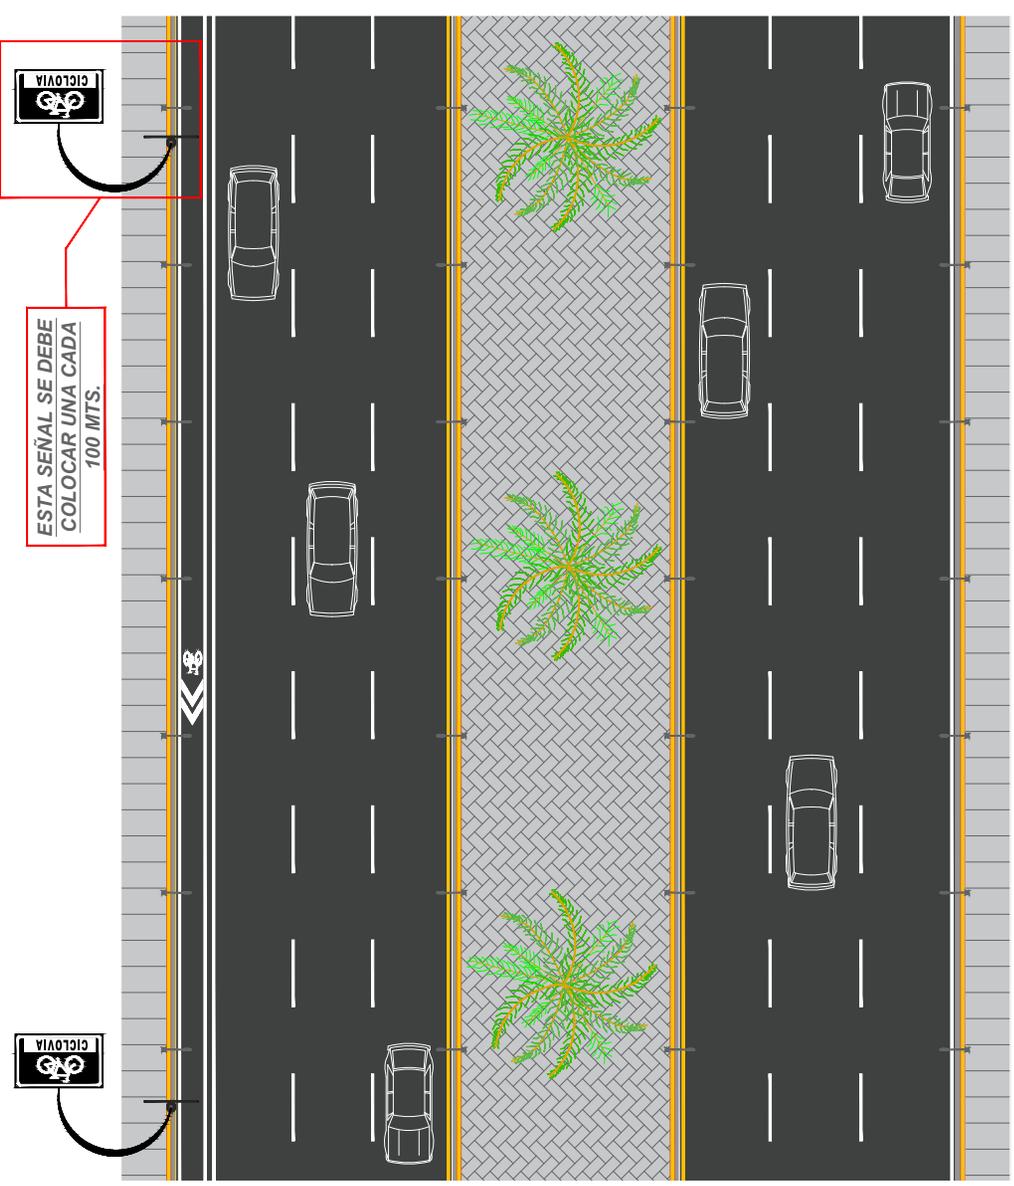

AV. JIMENEZ MOYA

**DETALLES CICLOVÍA EN TRAMOS SIN SEGREGADOR FÍSICO**

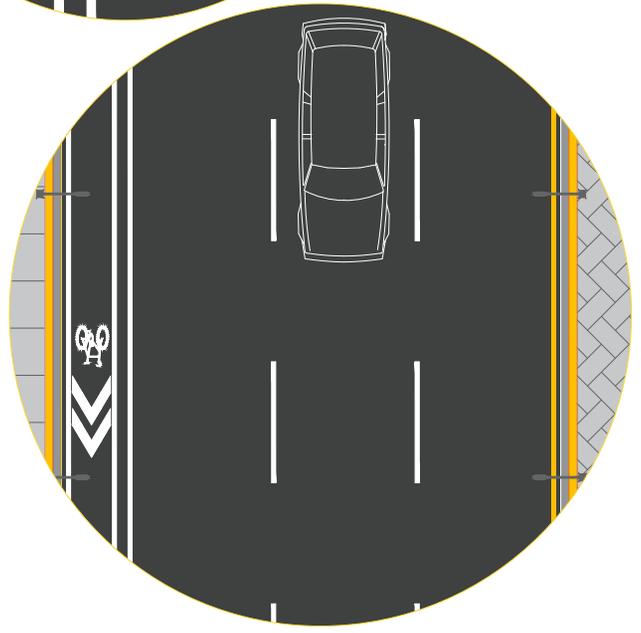


**LEYENDA**  
SENALES



**DETALLES CICLOVÍA DISTRITO NACIONAL**

## DETALLES CICLOVÍA EN TRAMOS COMPARTIDO

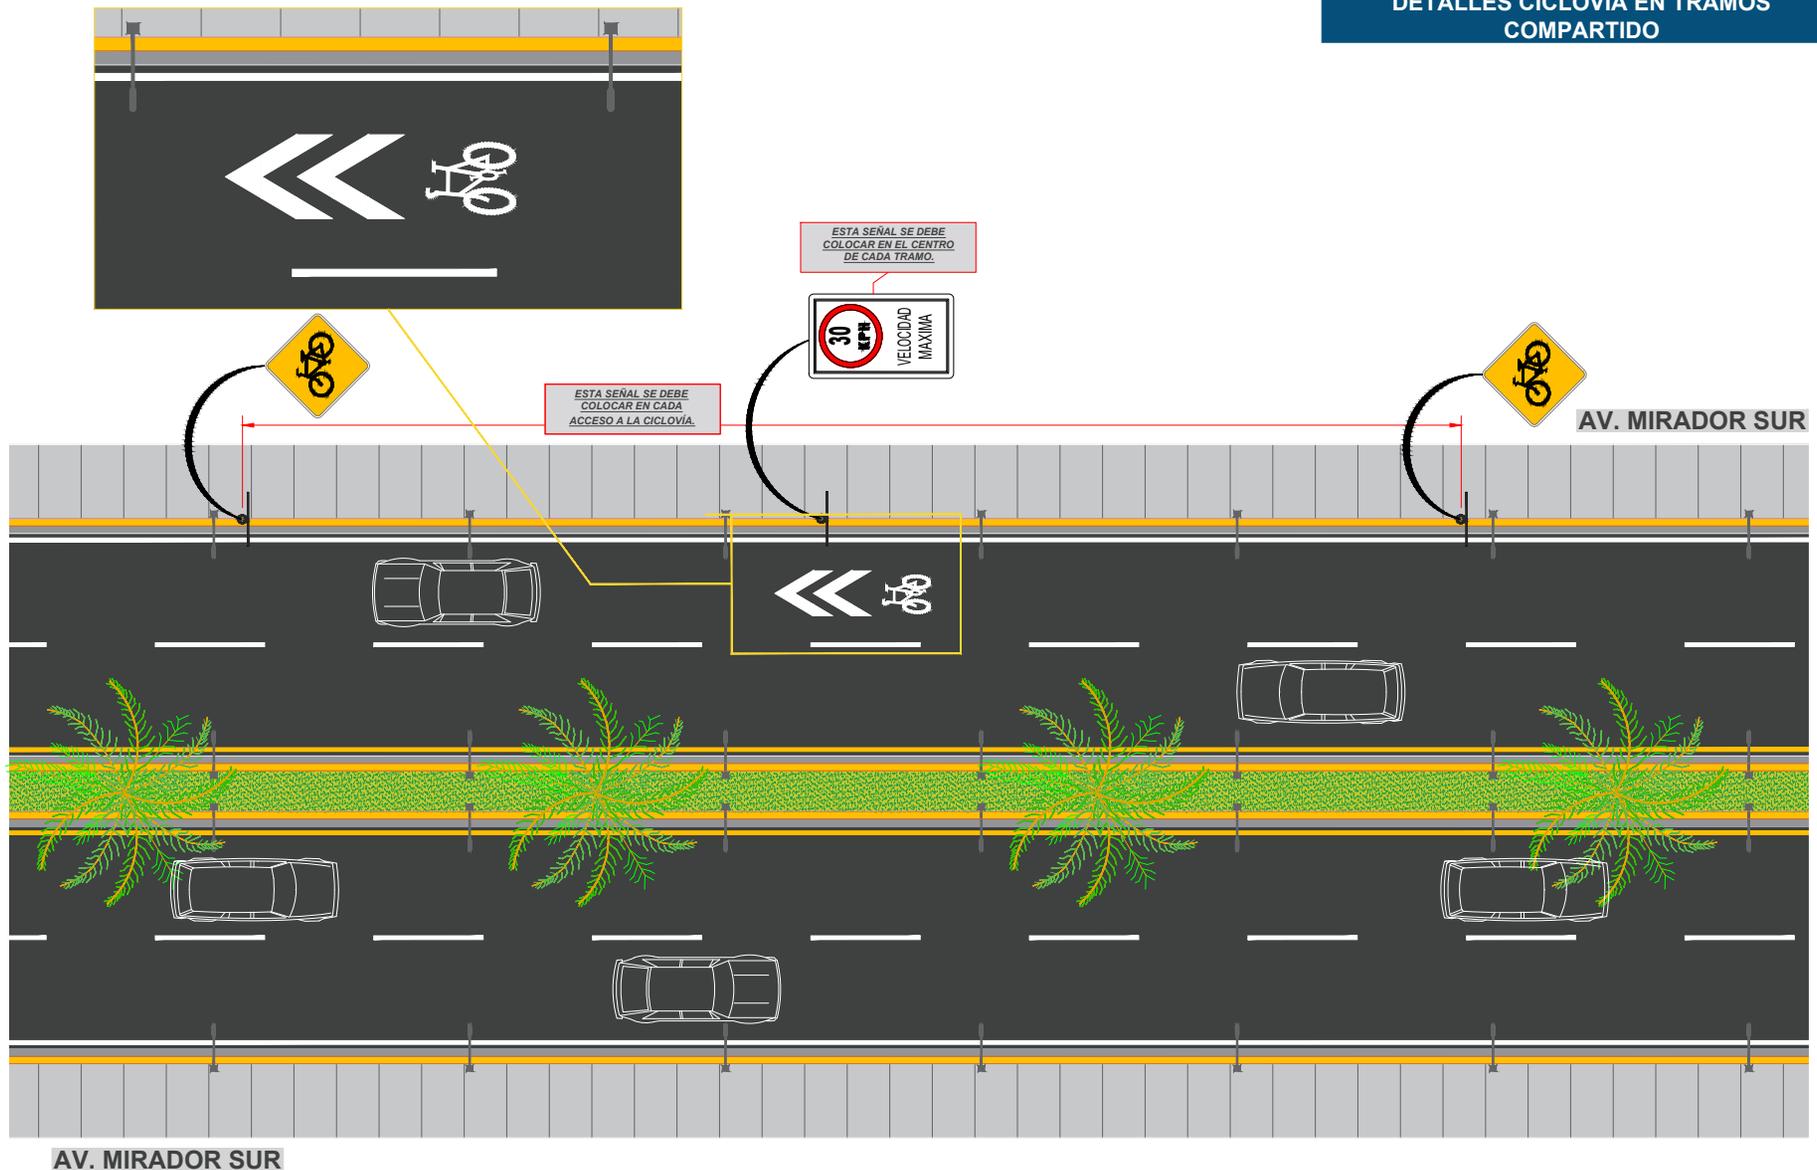

AV. MIRADOR SUR

### LEYENDA SENALES



## DETALLES CICLOVÍA DISTRITO NACIONAL