



A-18-2 ELEVACION POSTERIOR INSTITUTO NACIONAL DE TRÁNSITO Y TRANSPORTE TERRESTRE - INTRANT
SCALE: 1:100

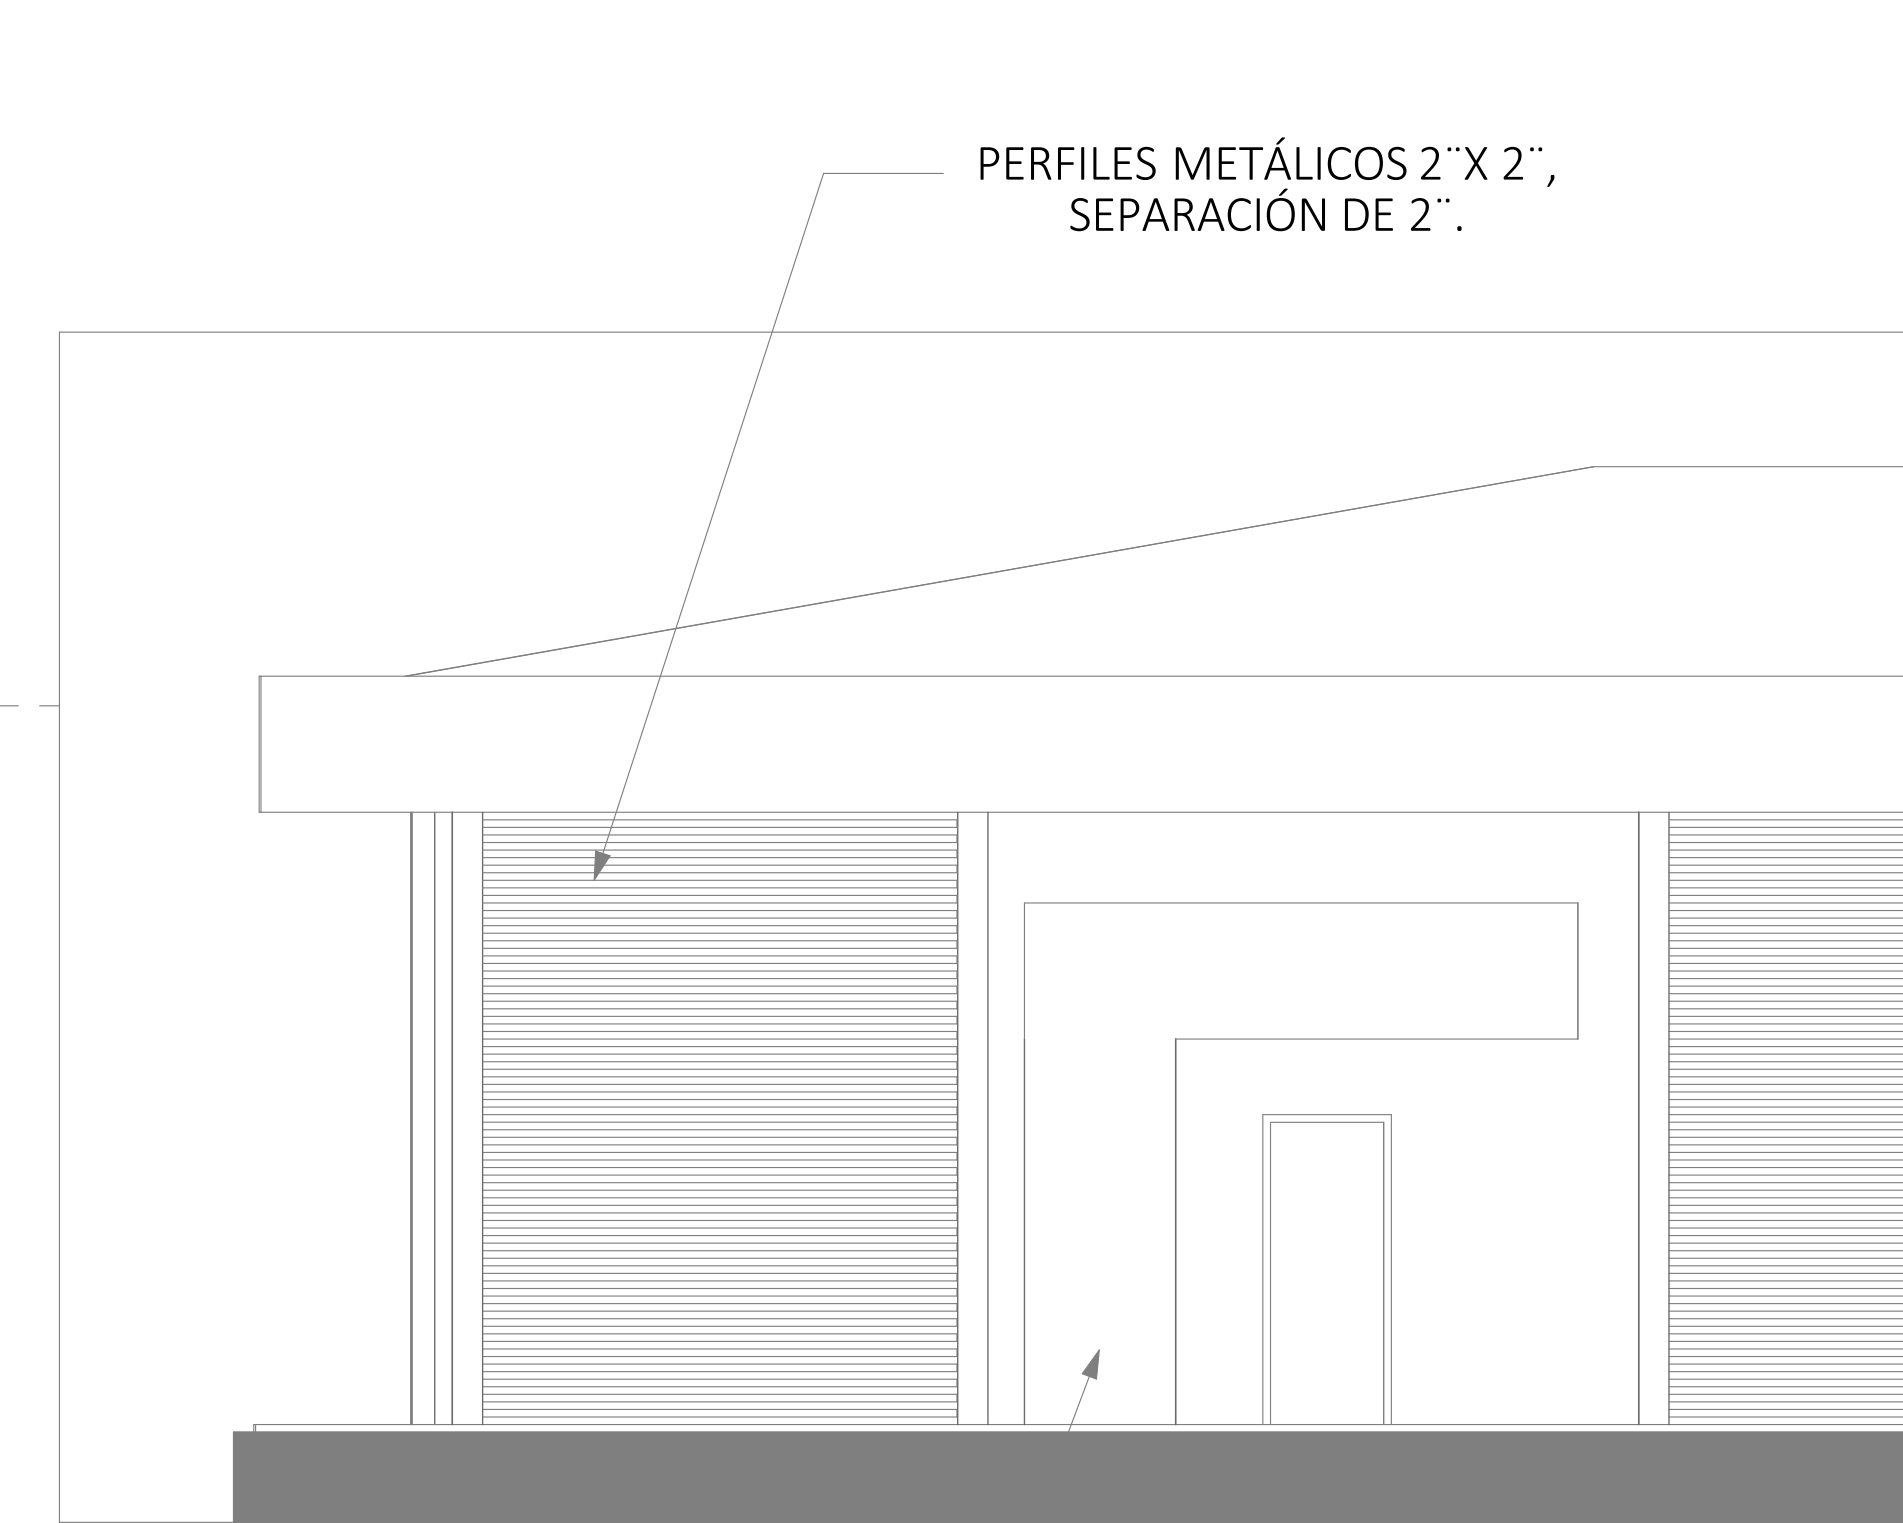

ELEMENTOS VERTICALES EN
DENSGLASS

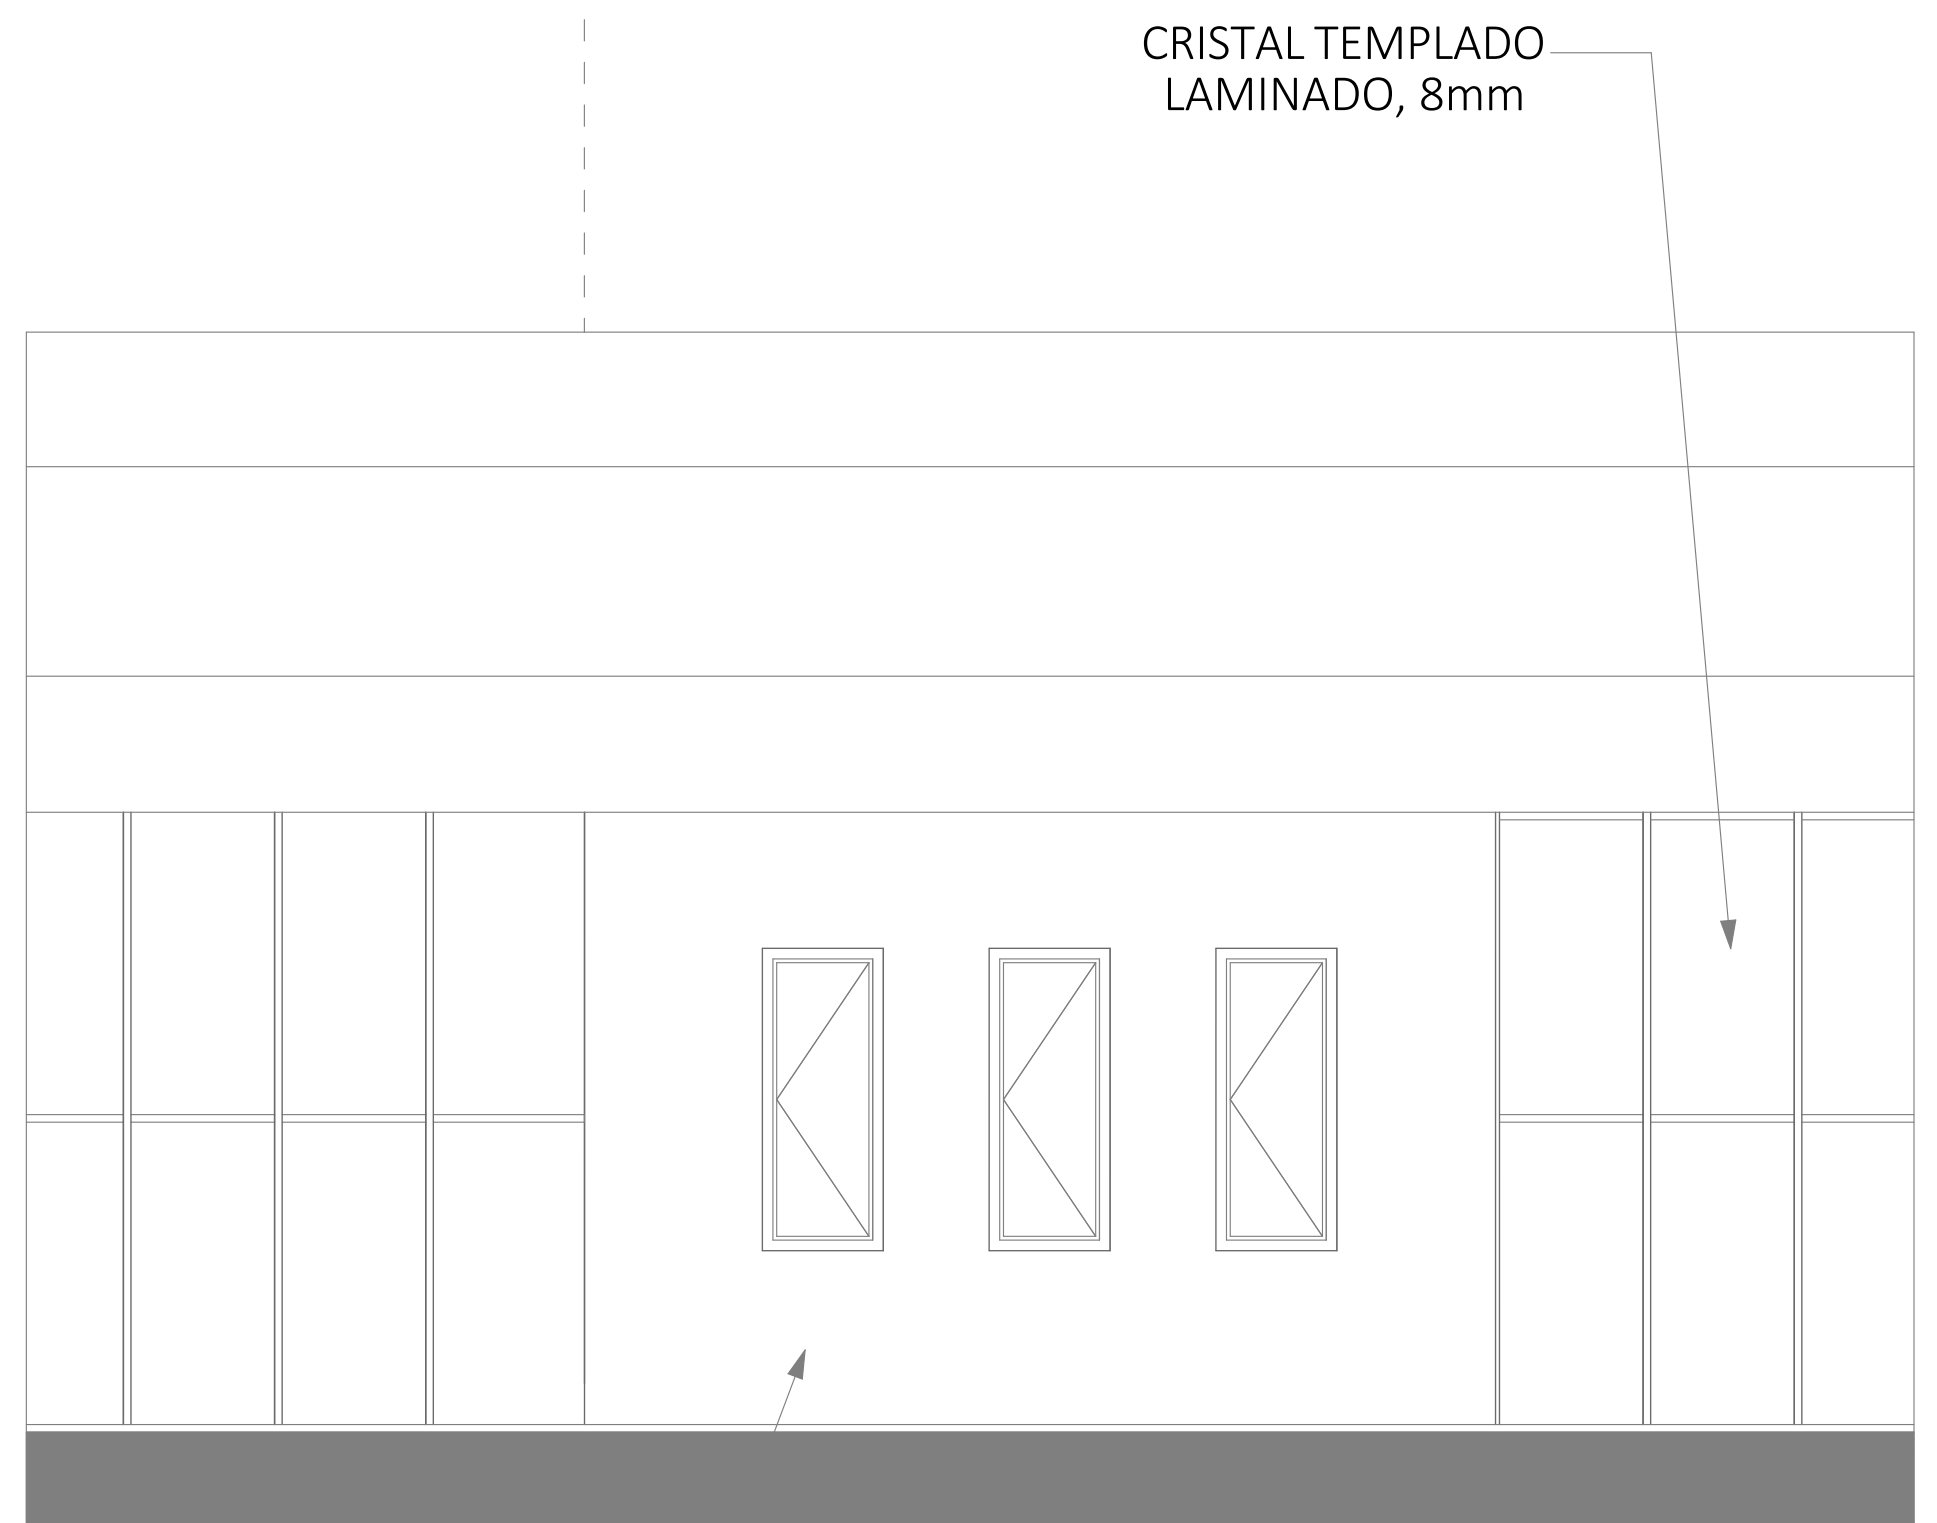

ELEMENTOS VERTICALES EN
DENSGLASS