
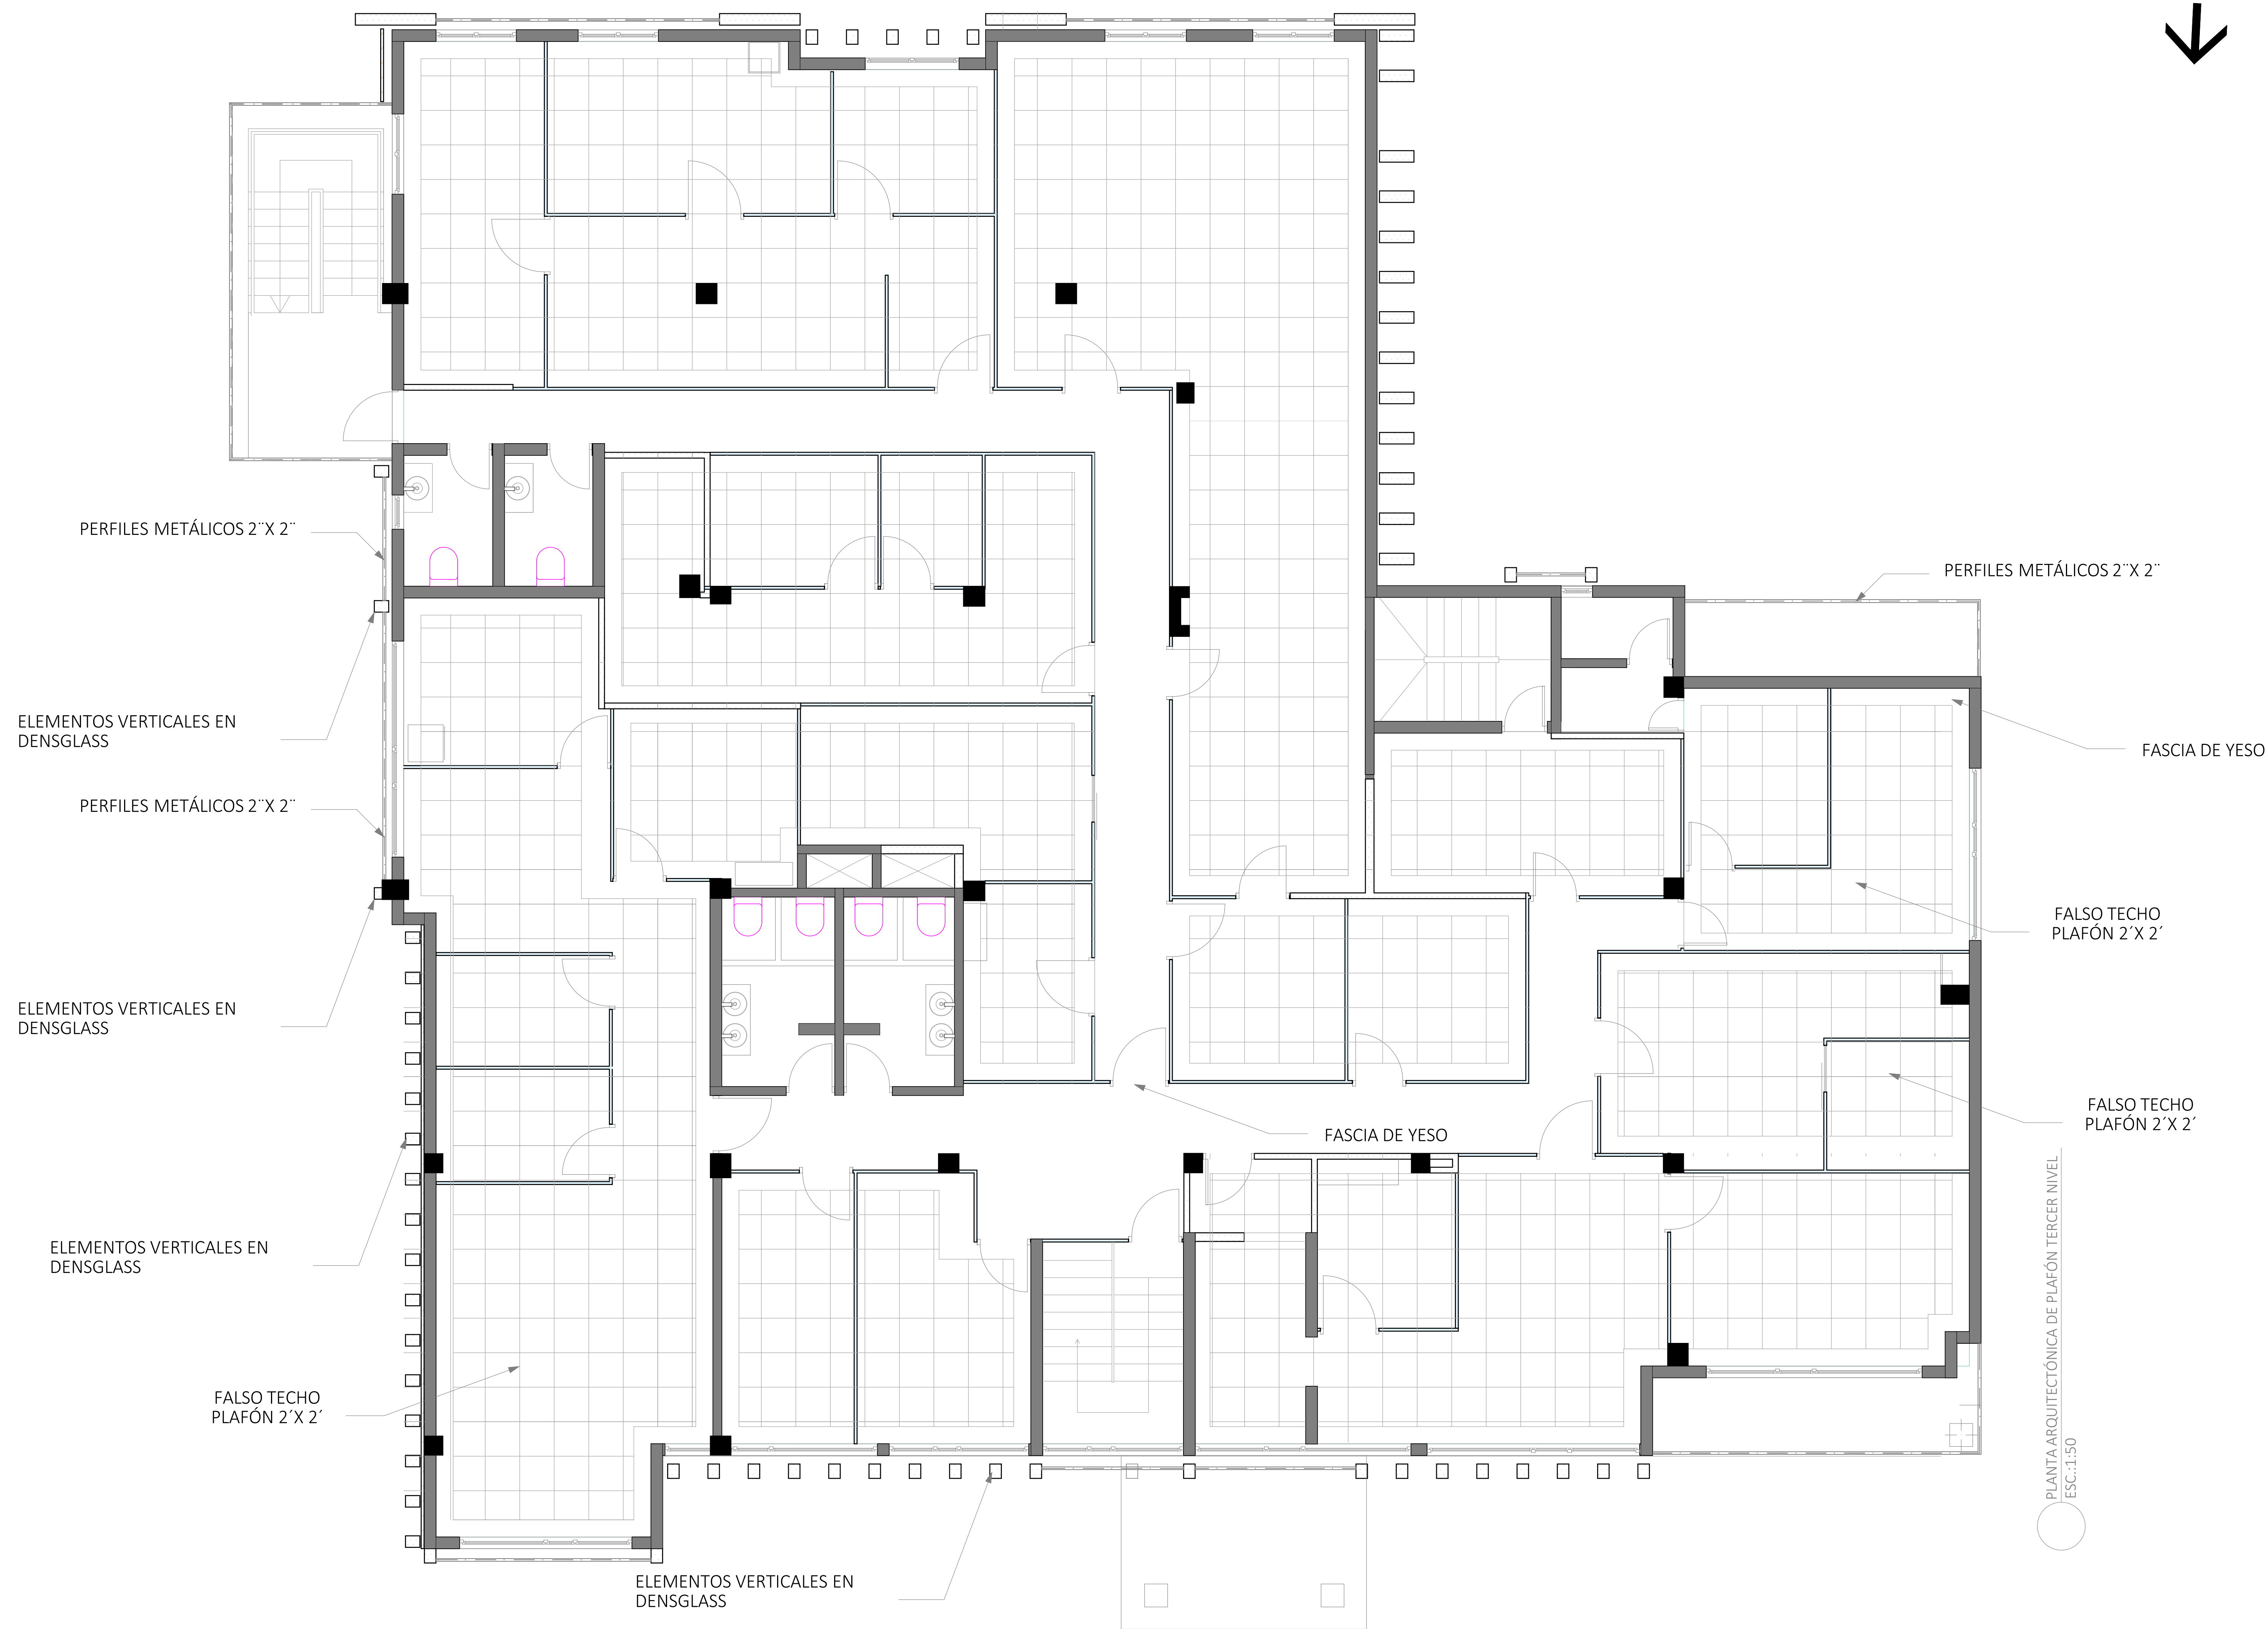


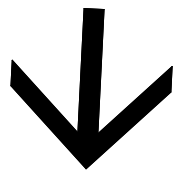

PLANTA ARQUITECTÓNICA DE PLAFÓN TERCER NIVEL
ESC.:1:50