



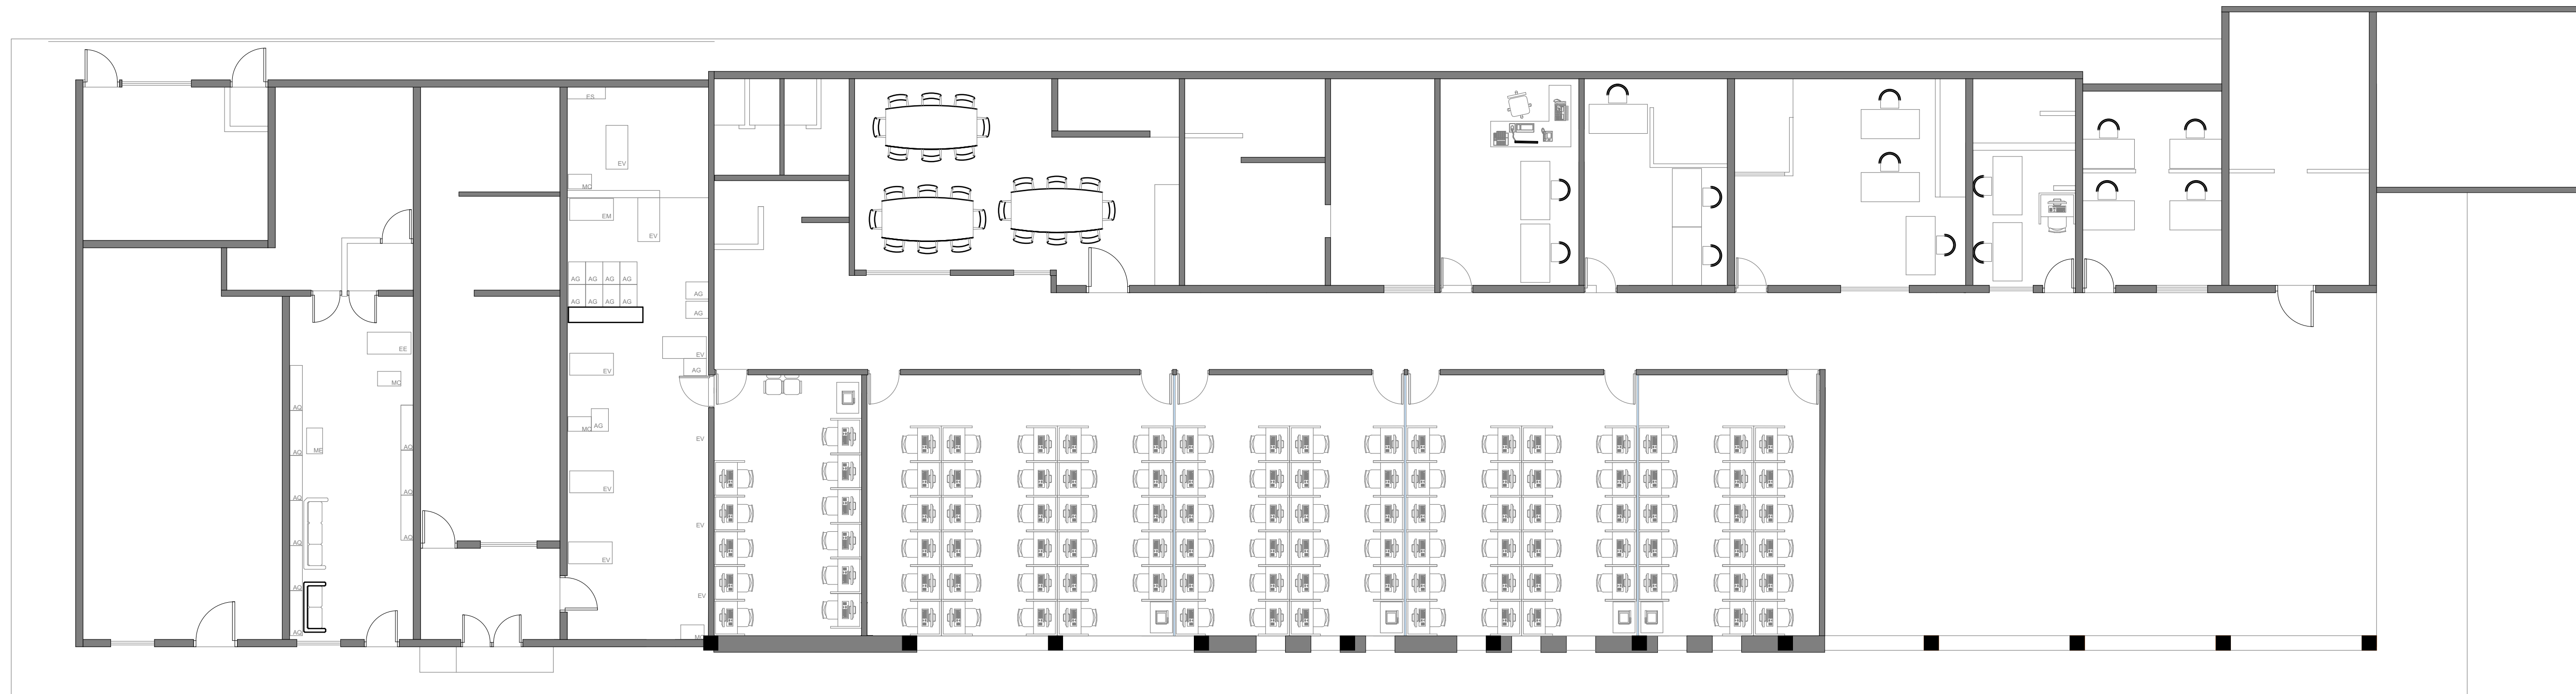

A-18-2 ACERCAMIENTO HANGAR INSTITUTO NACIONAL DE TRÁNSITO Y TRANSPORTE TERRESTRE - INTRANT
SCALE: 1:100

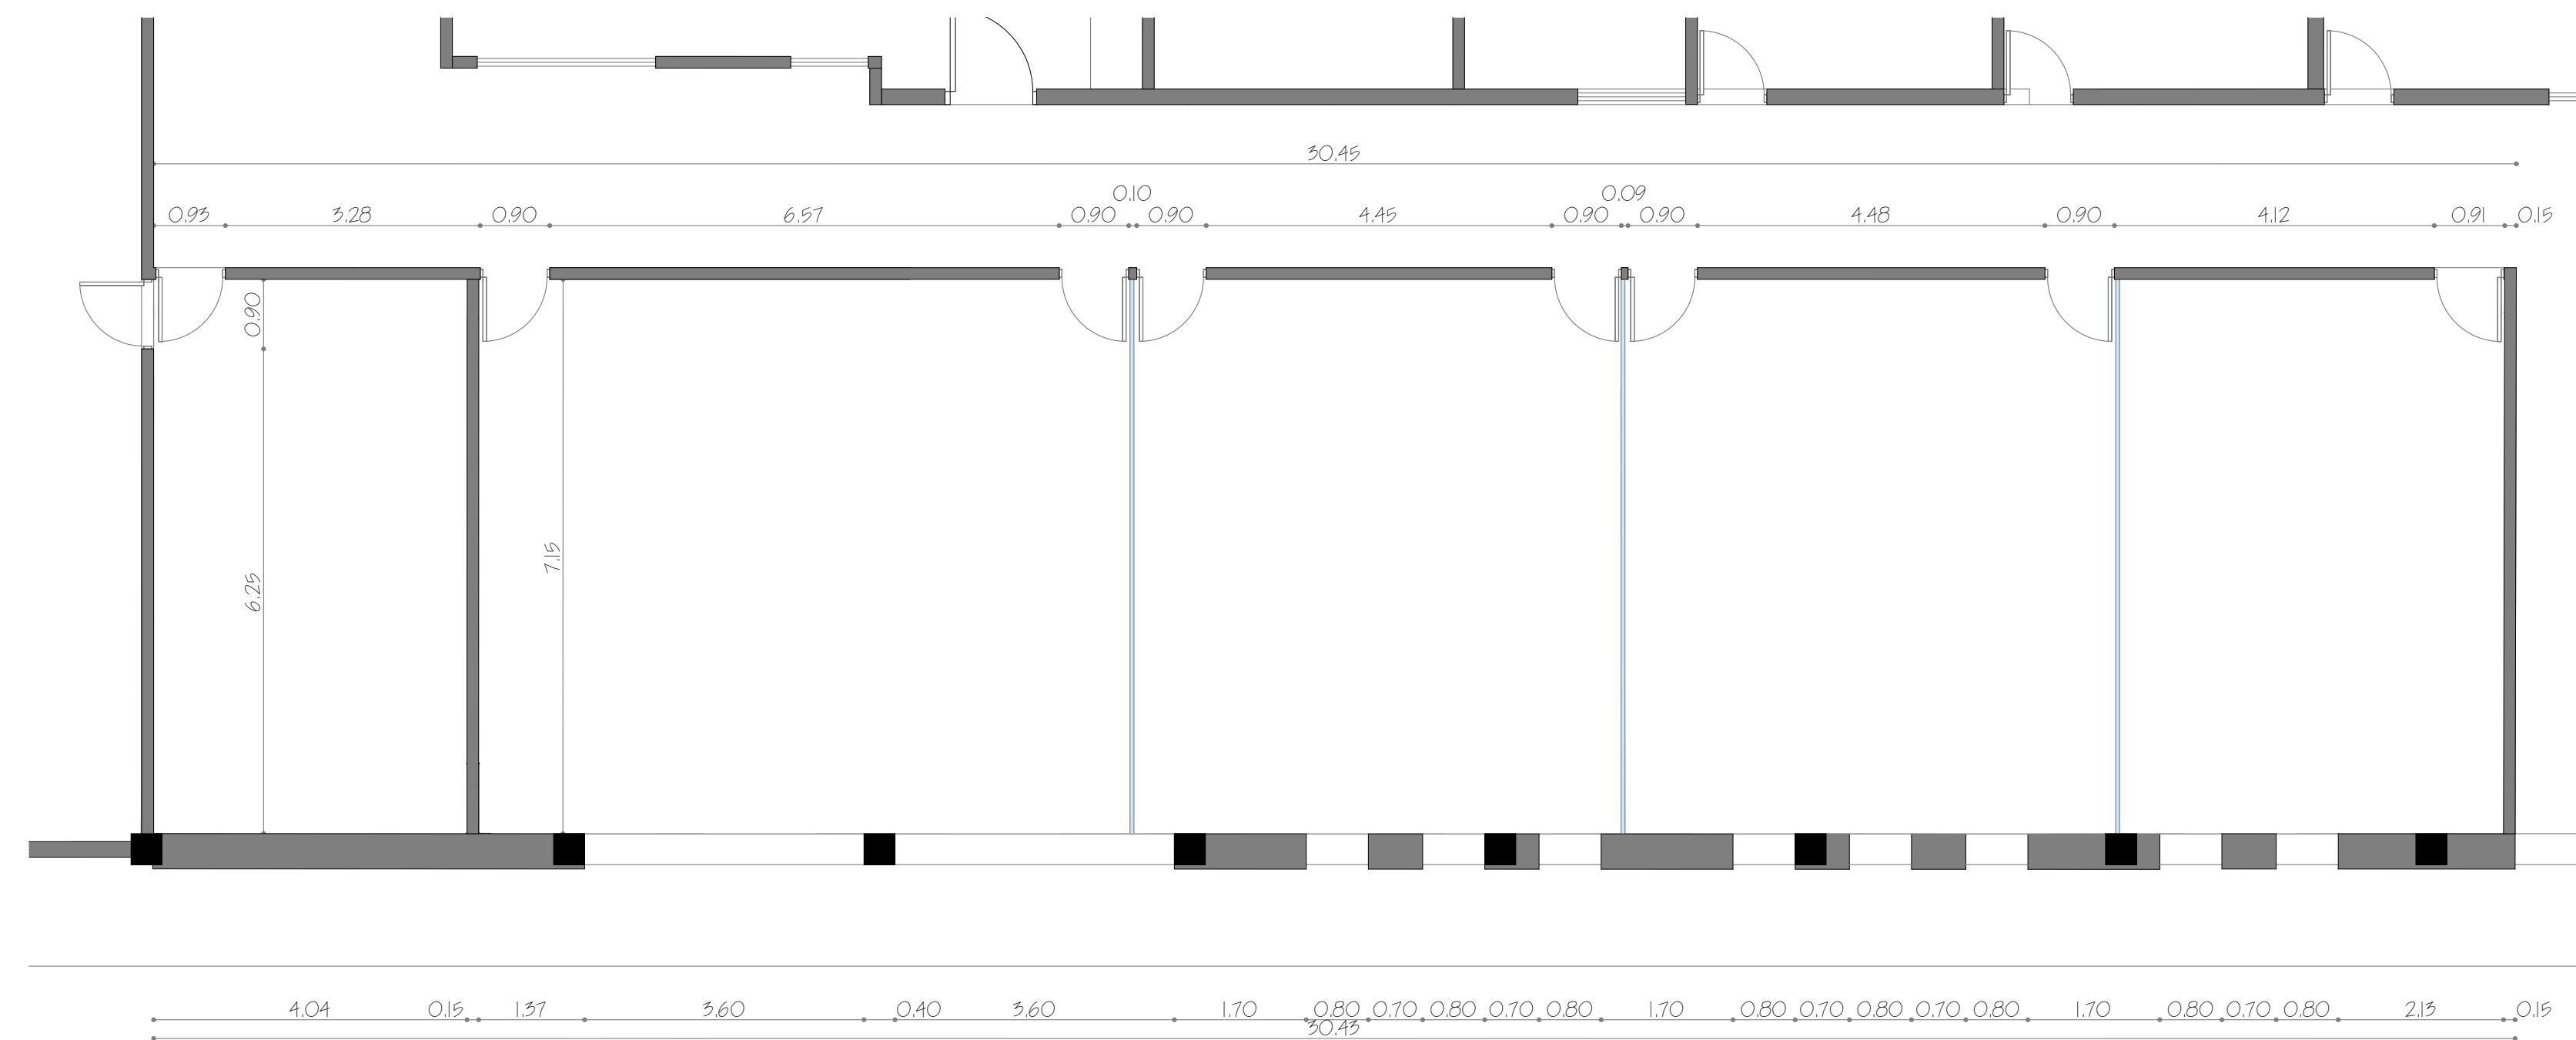

A-18-2 ACERCAMIENTO HANGAR INSTITUTO NACIONAL DE TRÁNSITO Y TRANSPORTE TERRESTRE - INTRANT
SCALE: 1:75