



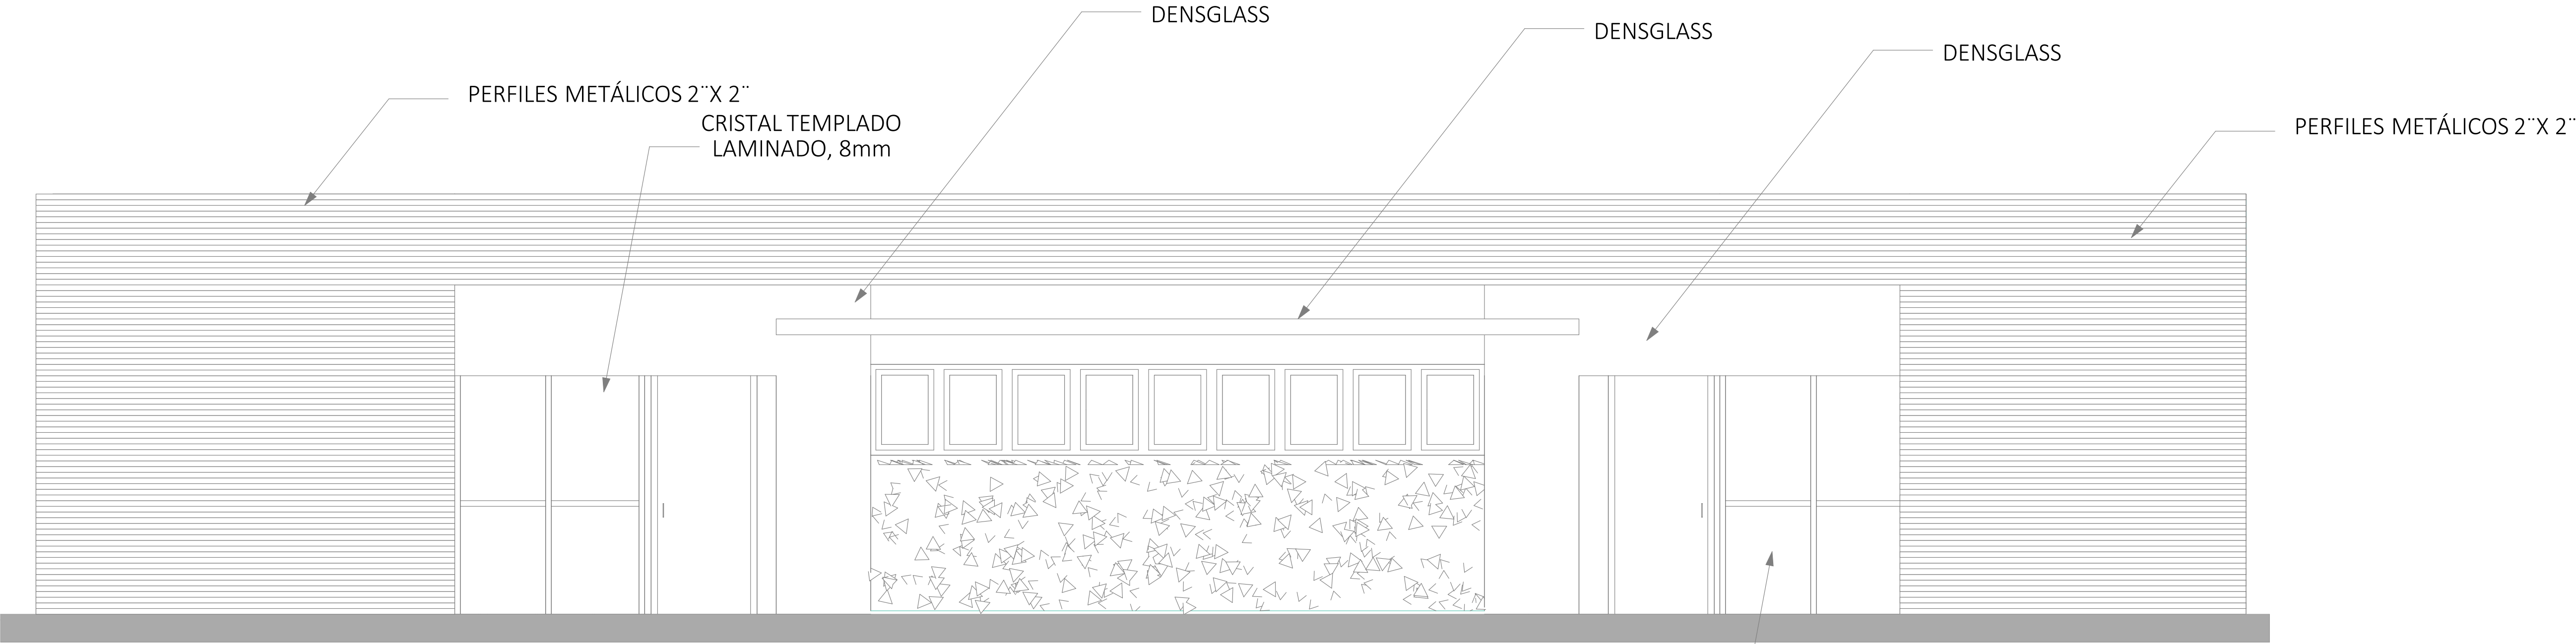

A-18-1 ELEVACIÓN FRONTAL DISPENSARIO INSTITUTO NACIONAL DE TRÁNSITO Y TRANSPORTE TERRESTRE - INTRANT
SCALE: 1:33

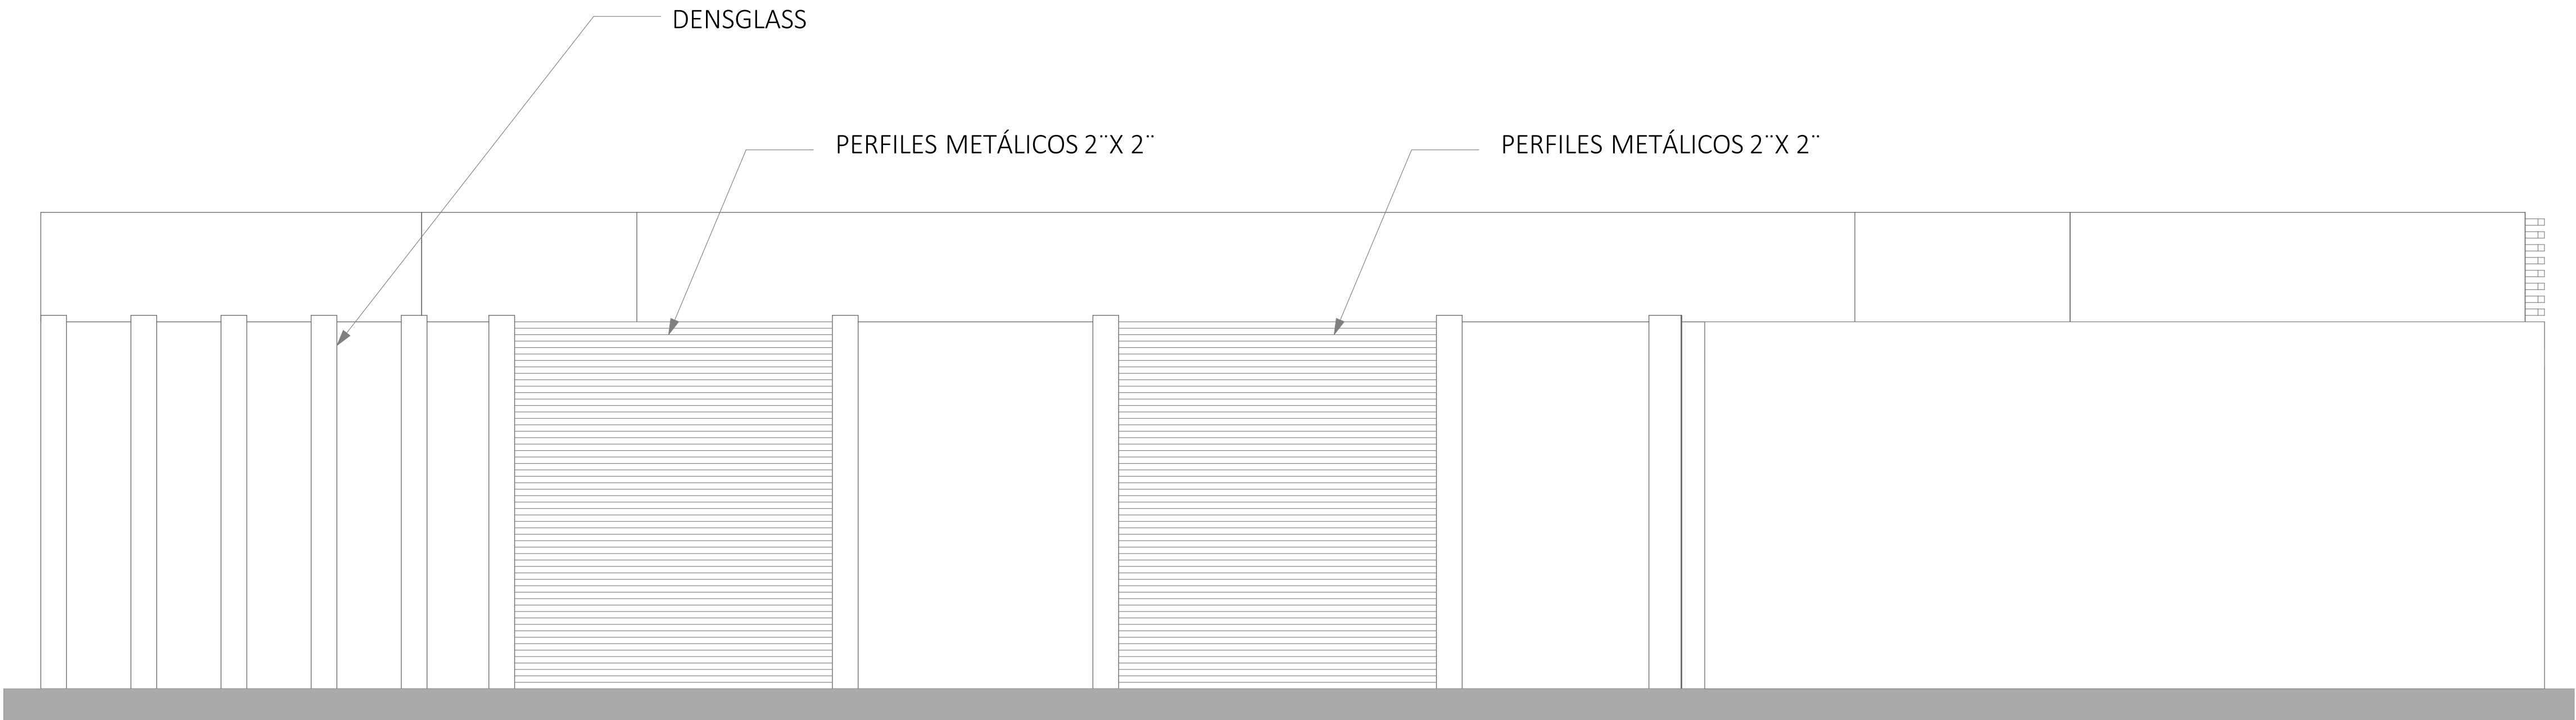

A-18-1 ELEVACIÓN POSTERIOR DISPENSARIO INSTITUTO NACIONAL DE TRÁNSITO Y TRANSPORTE TERRESTRE - INTRANT
SCALE: 1:33