
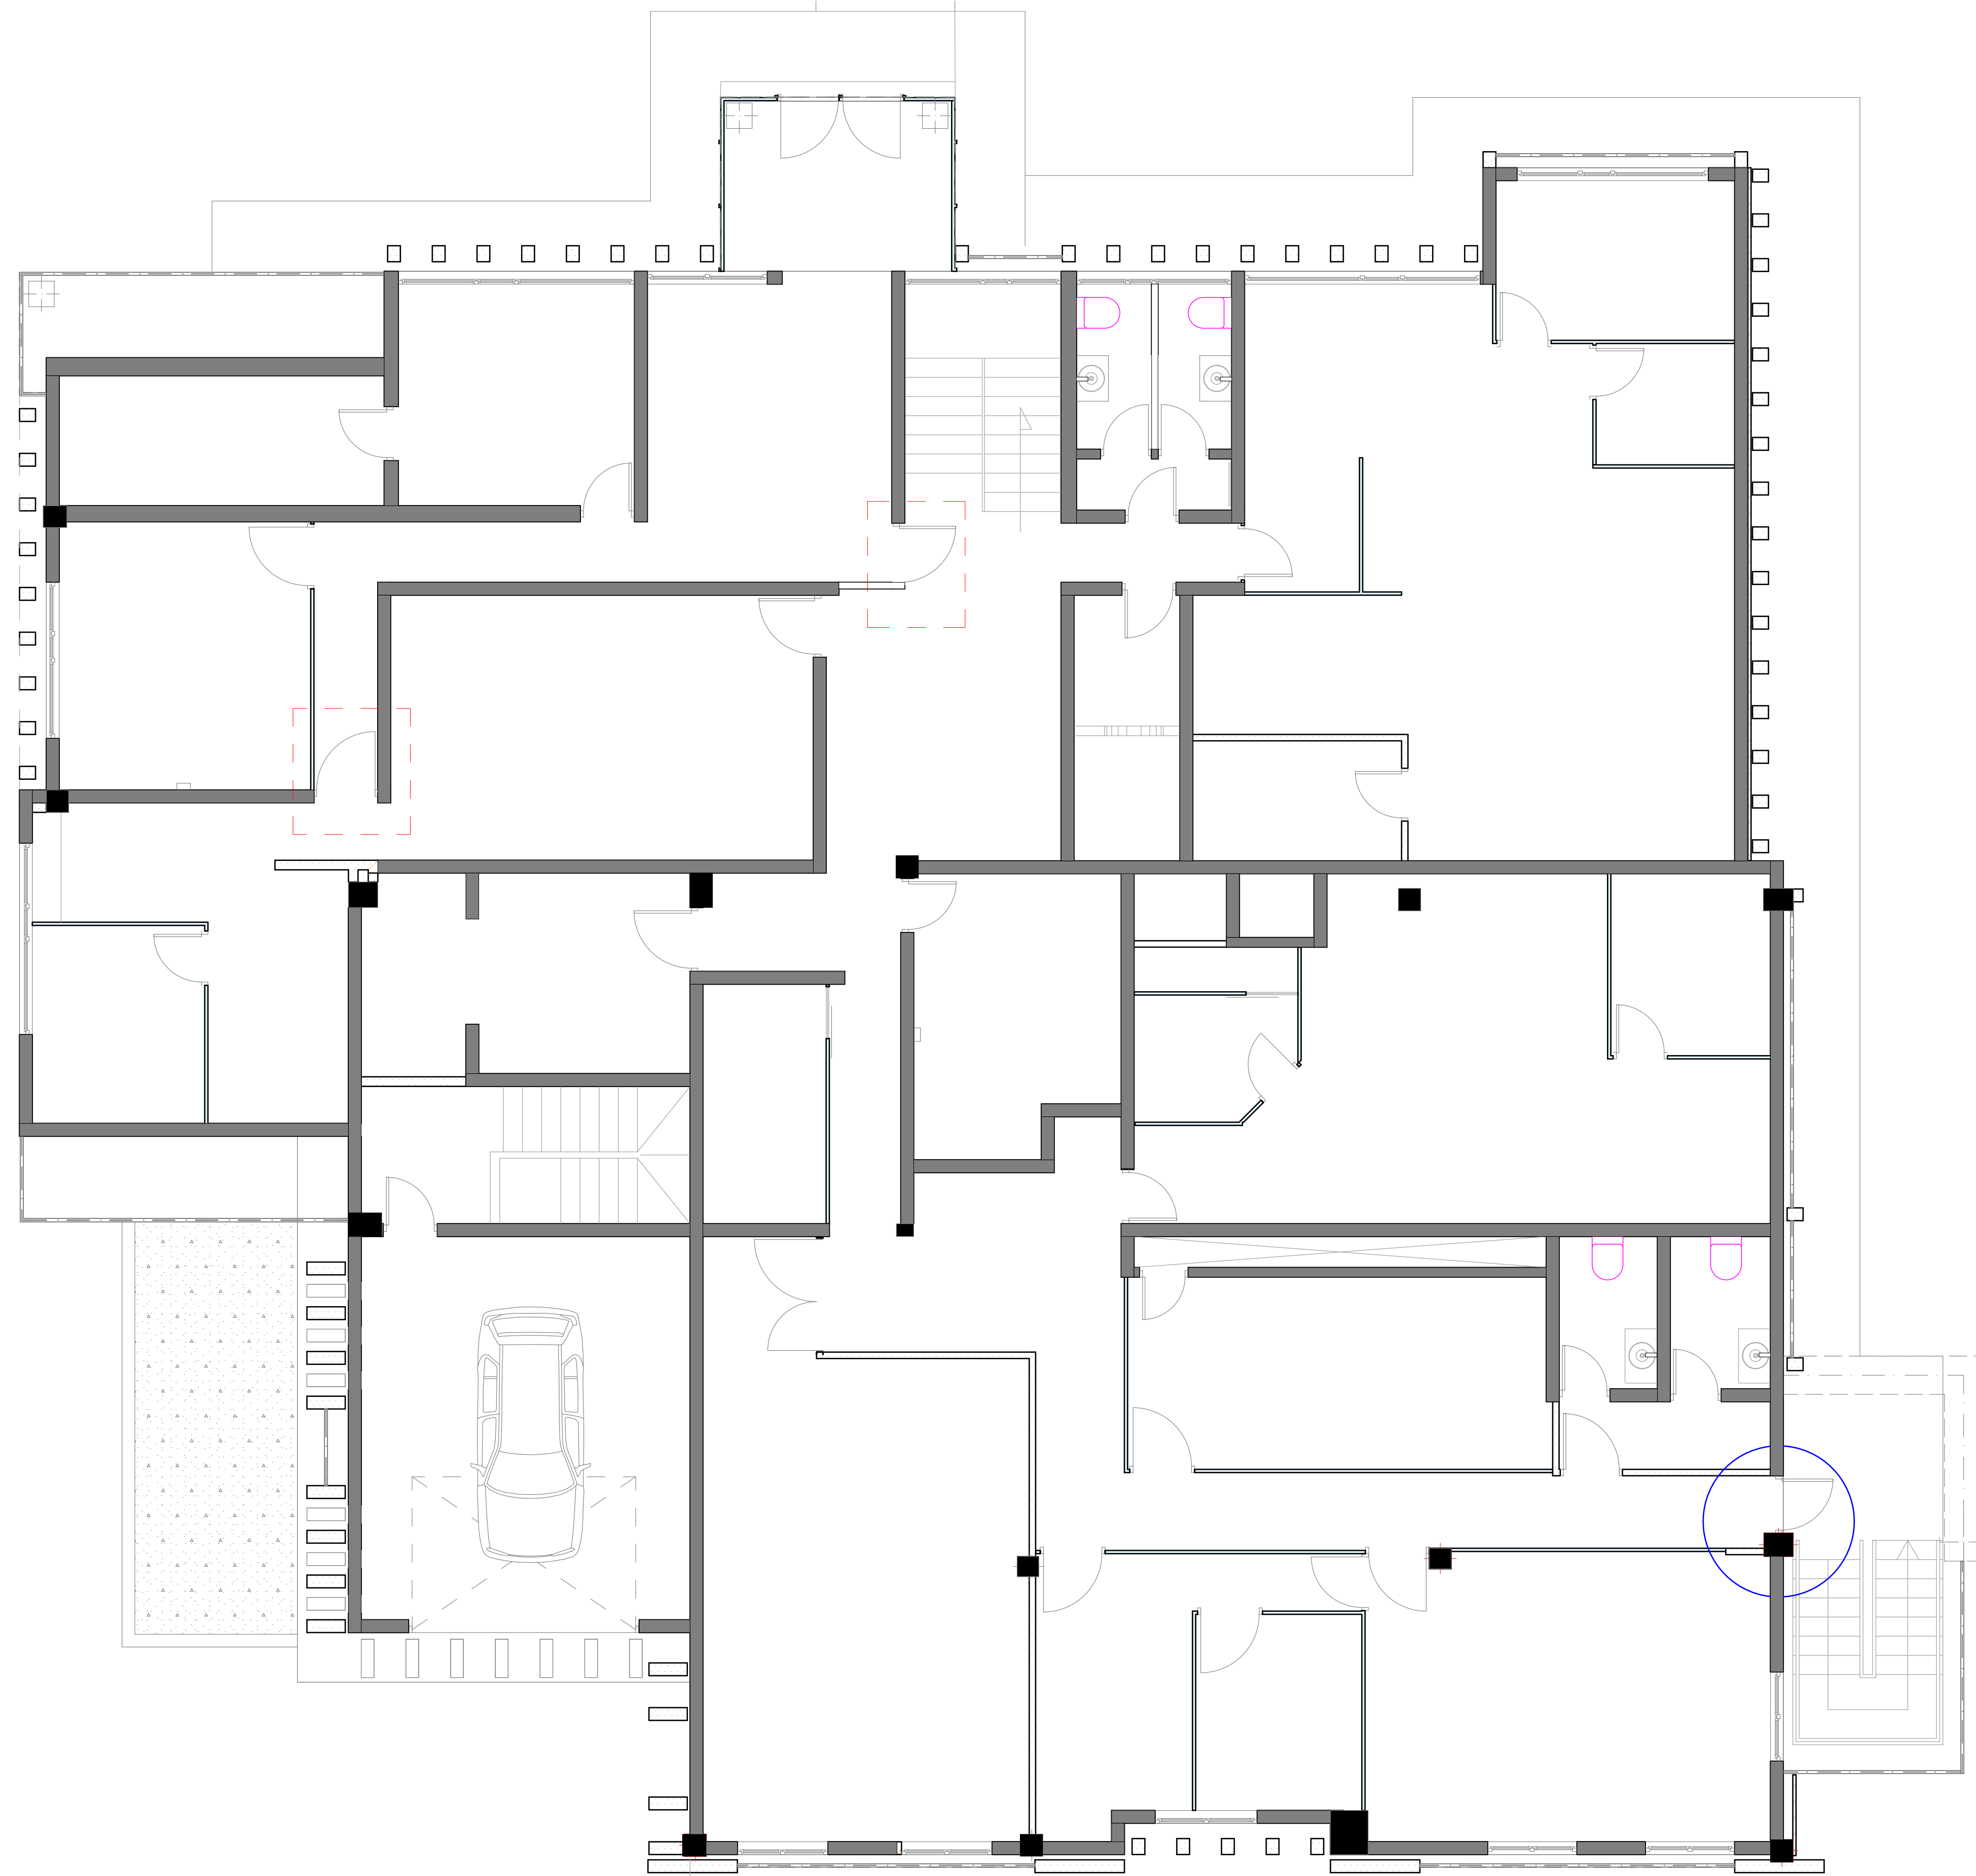


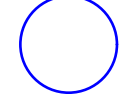

 PUERTA DE CONTROL DE ACCESO.
 PUERTA CONTRA INCENDIO