
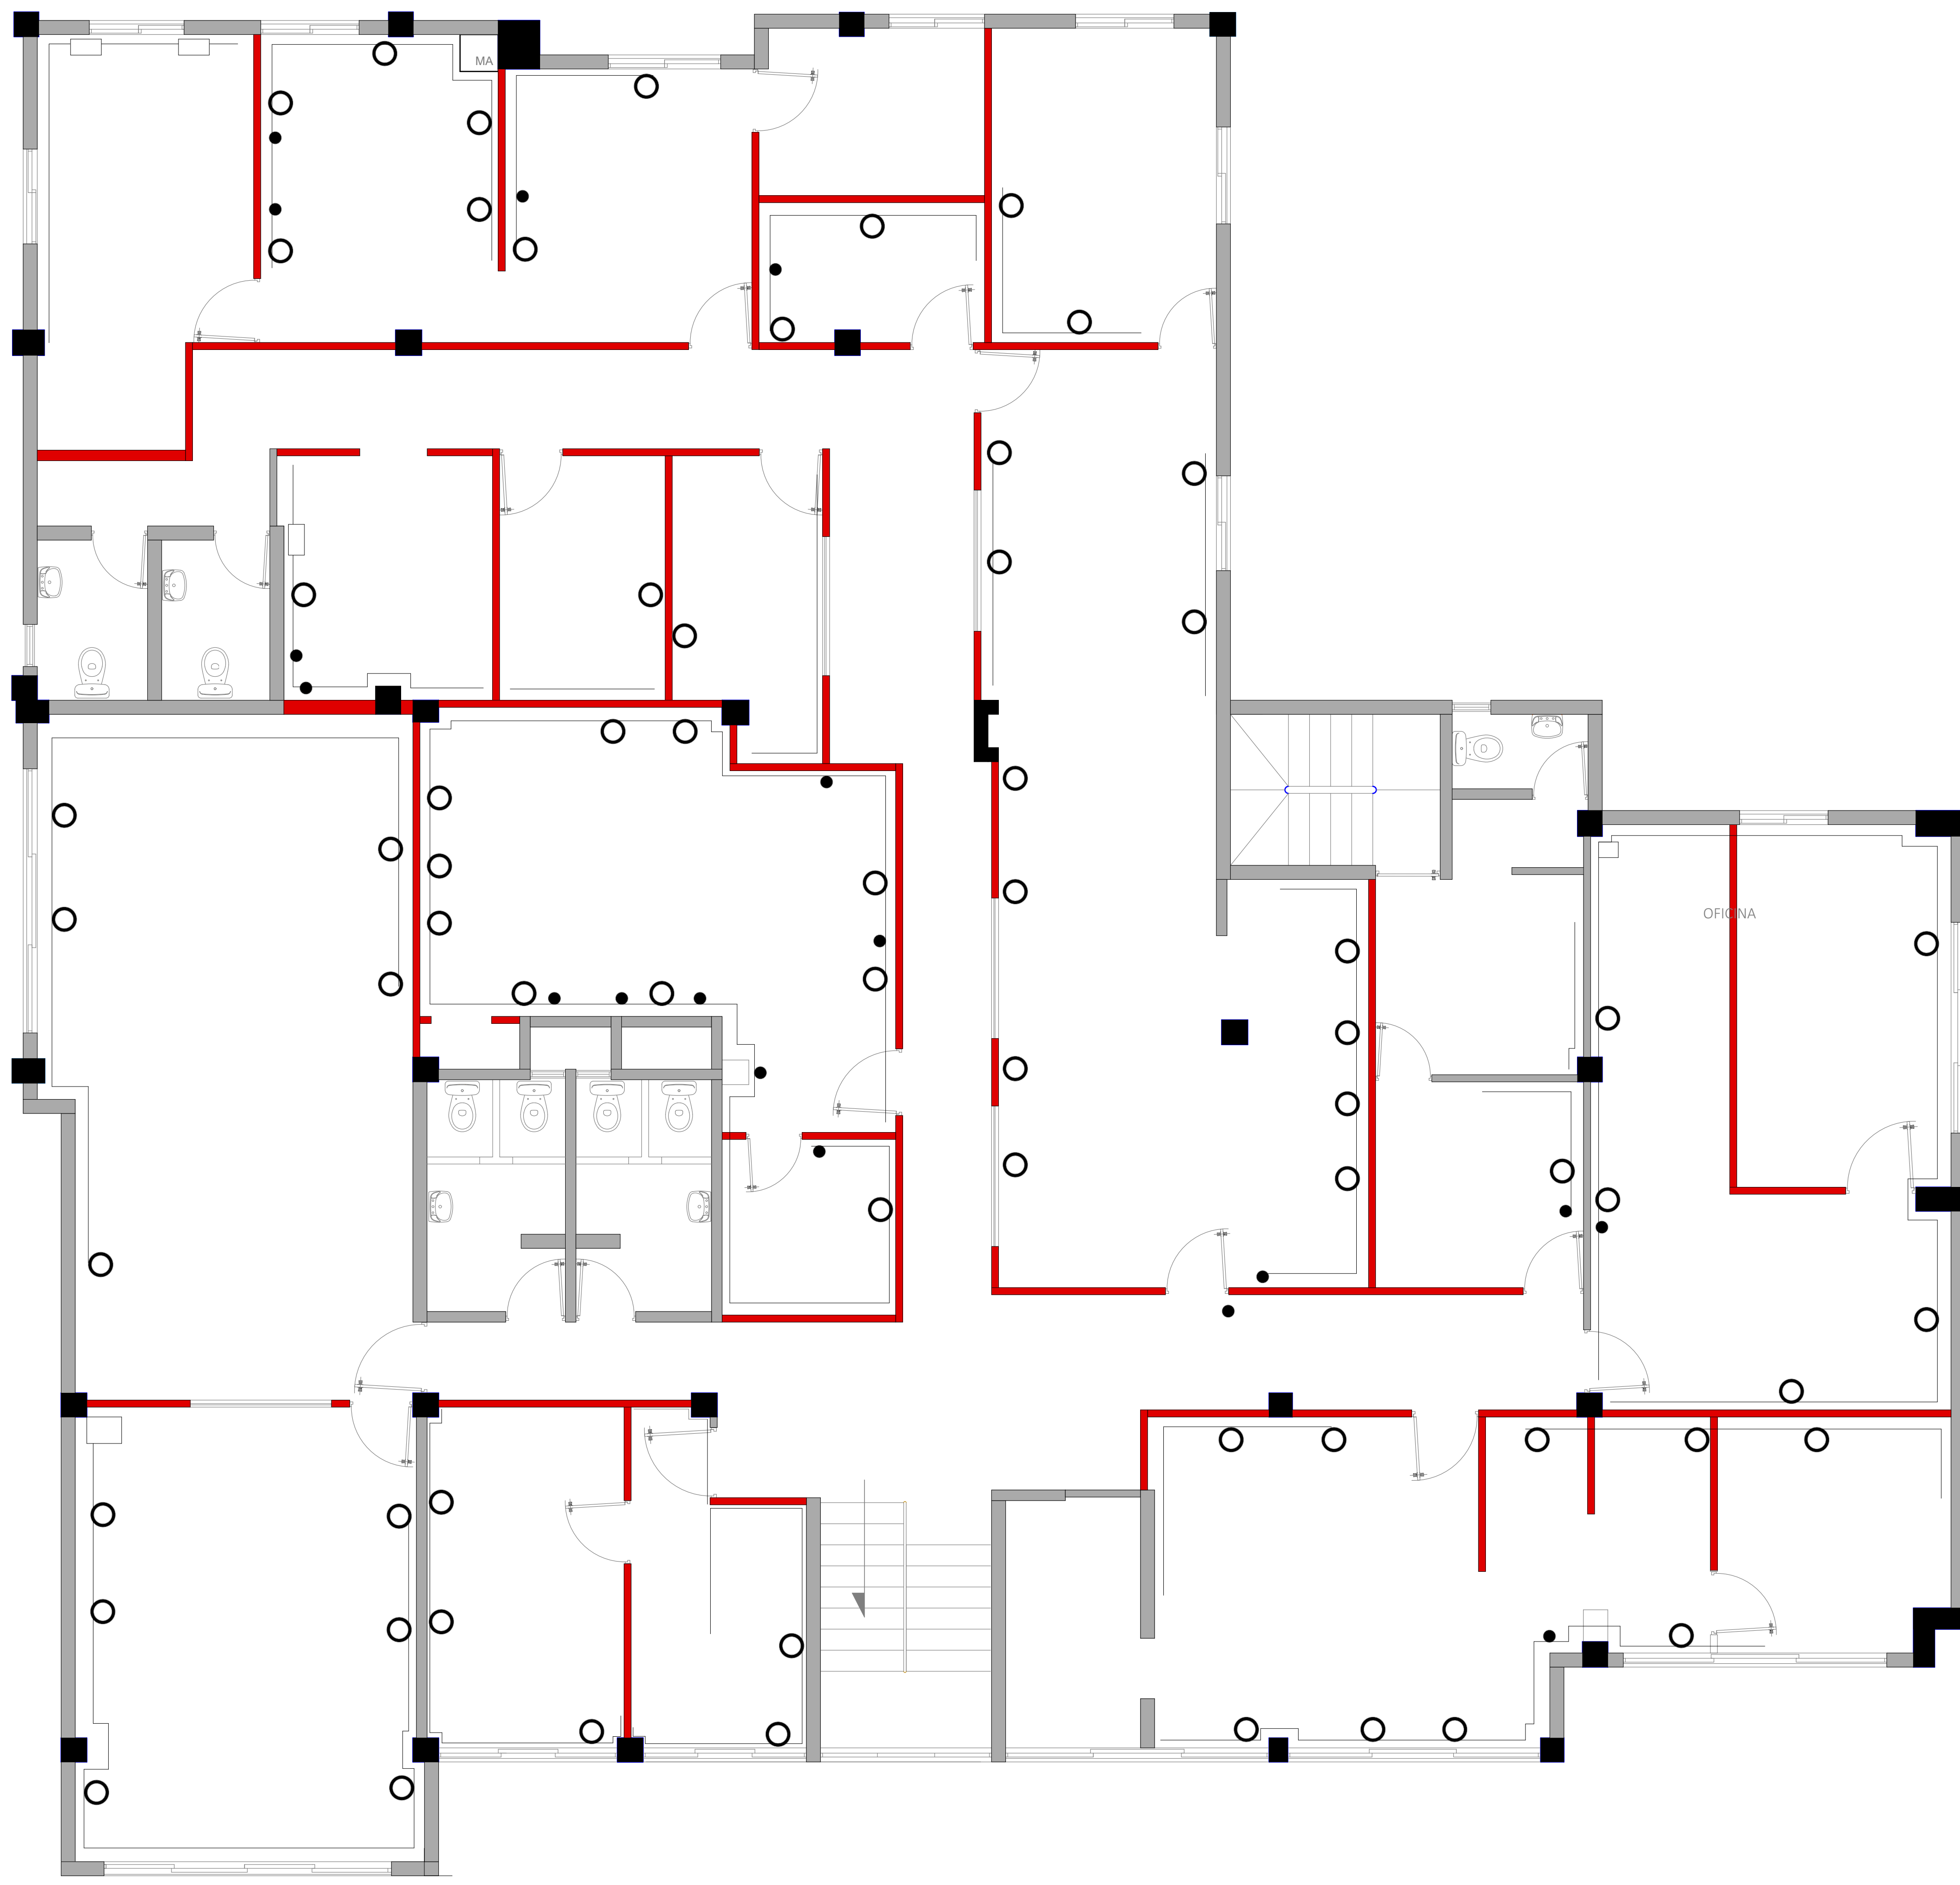


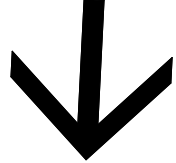

- 
-  DIVISIONES EXISTENTES
 -  DIVISIONES A DEMOLER
 -  CABLEADO DE DATA A EMPOTRAR
 -  TUBERÍA EMT A EMPOTRAR
 -  TOMACORRIENTES A EMPOTRAR
 -  SALIDA DE RED A EMPOTRAR

PLANTA DE TRABAJO - DEMOLICIÓN TERCER NIVEL
ESC.:1:50