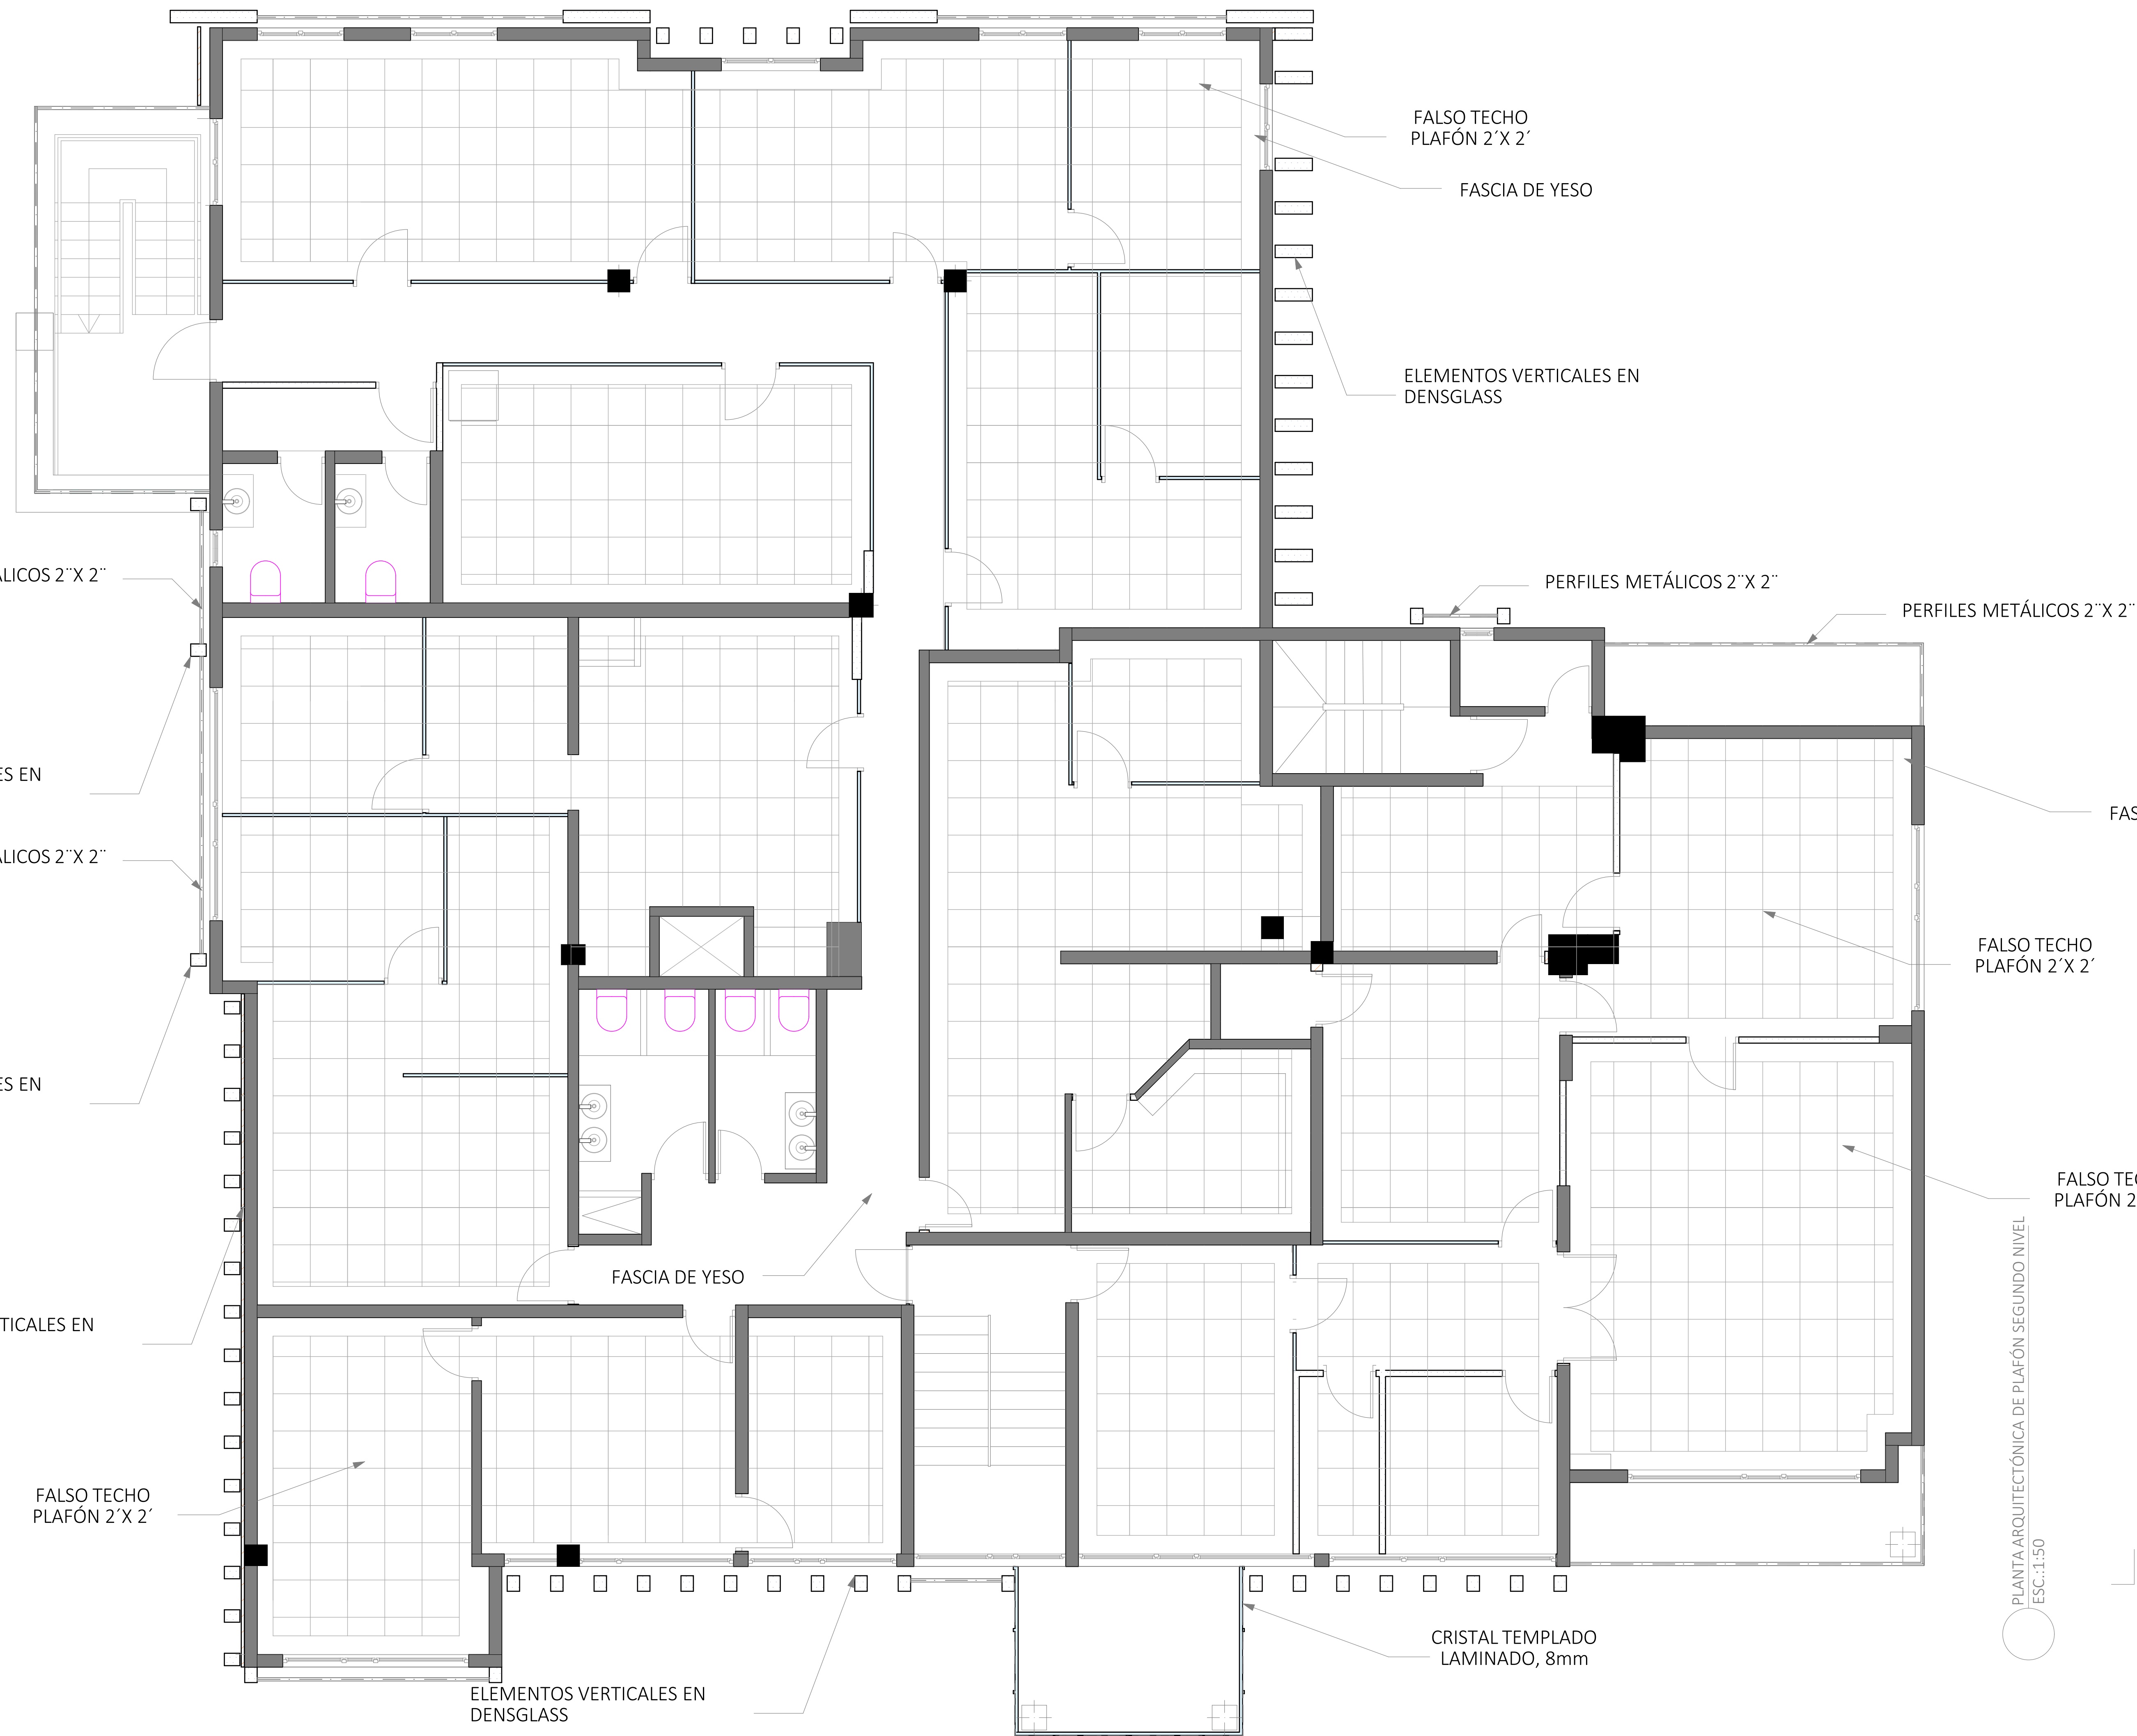


PLANTA ARQUITECTÓNICA DE PLAFÓN SEGUNDO NIVEL
ESC.:1:50